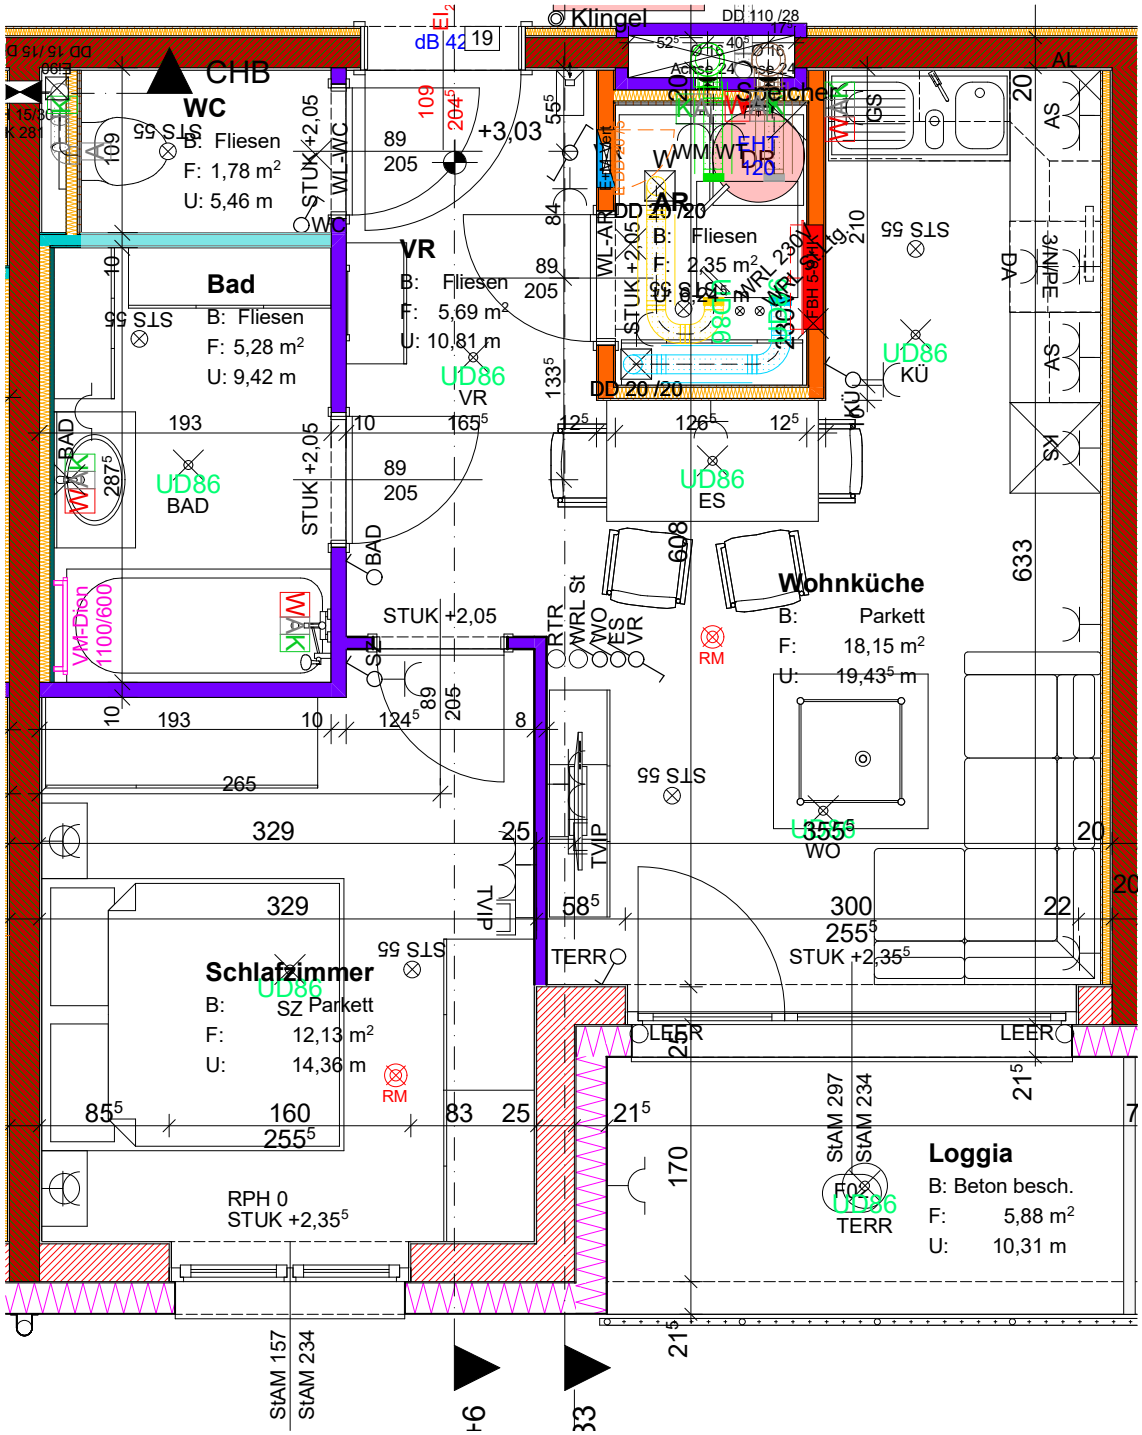

TOP 19 1. Obergeschoss

M 1:50