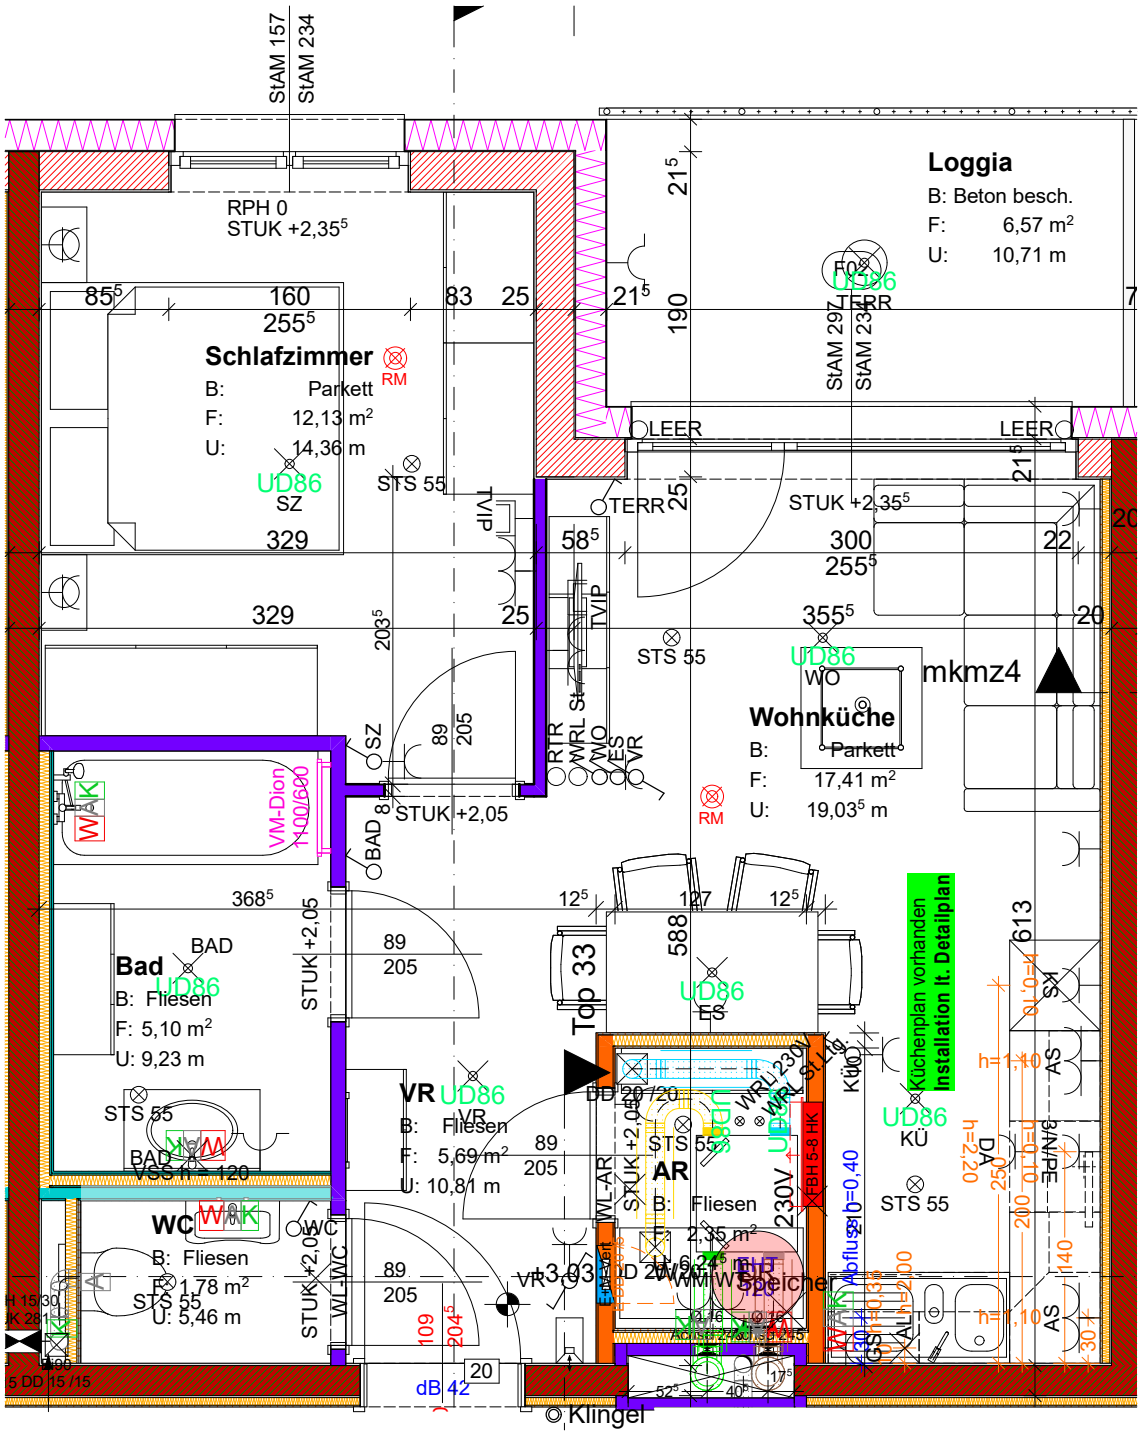

TOP 20 1. Obergeschoss

M 1:50