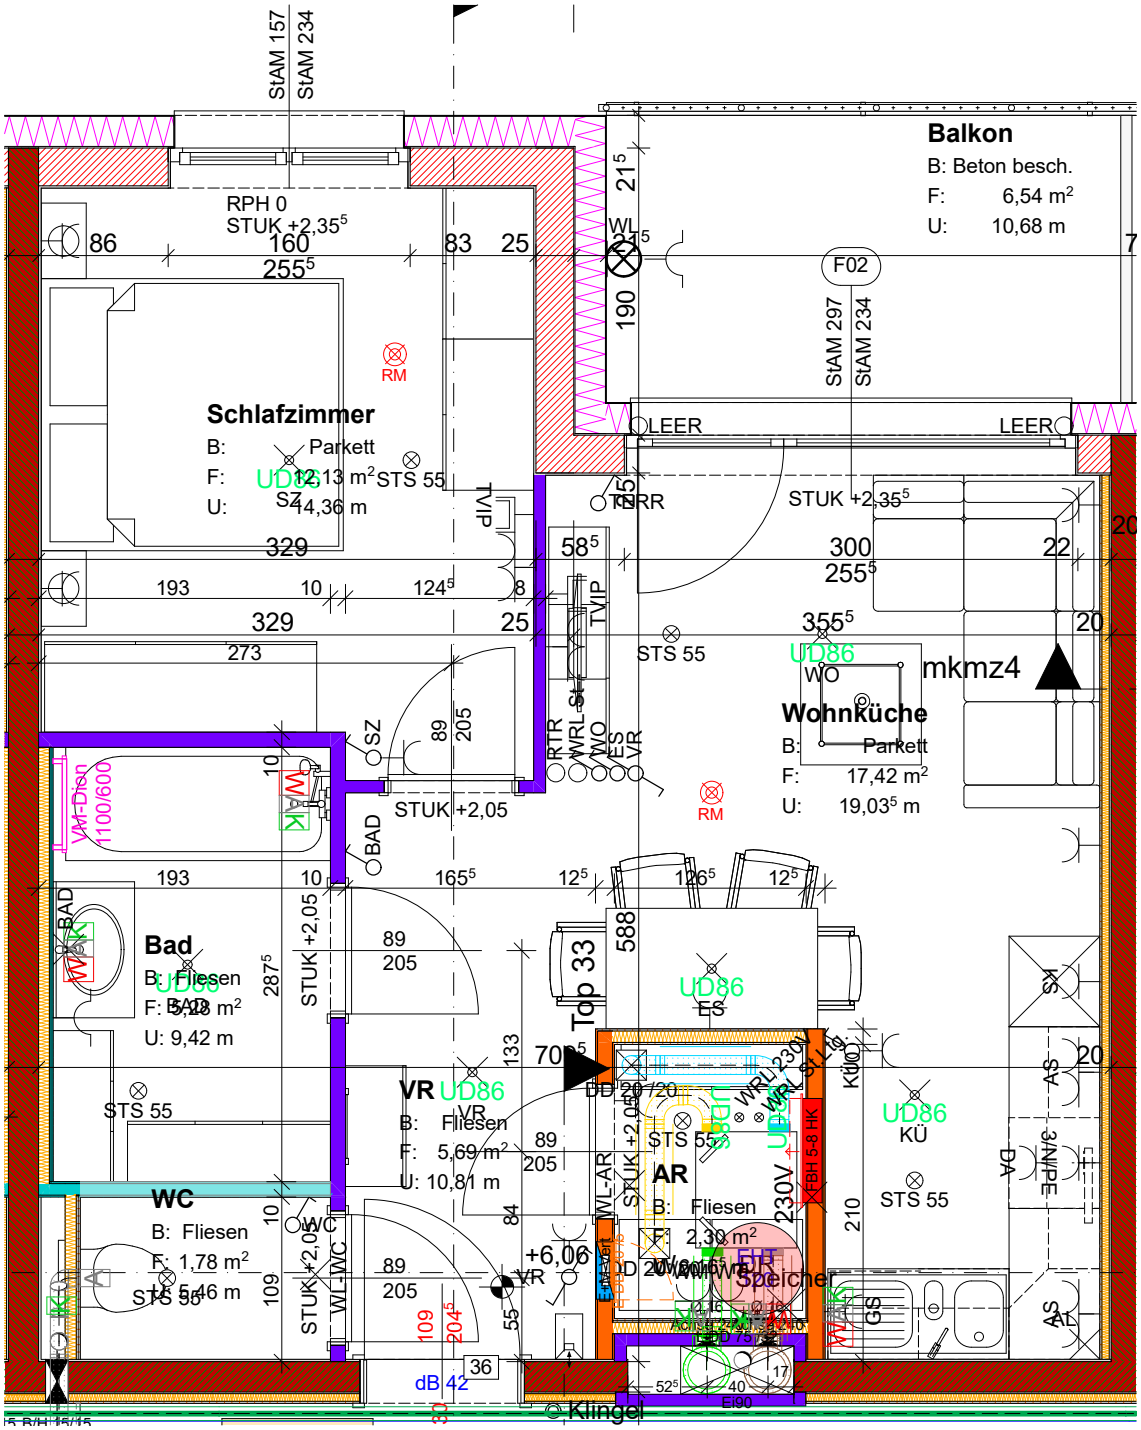

TOP 36 2. Obergeschoss

M 1:50