


Projekt: WA 19-21	
TOP 43 2. Obergeschoss	
M 1:50 in A3	Gez.: MM
Planstand:	14.11.2019

Wohnung wird belagsfertig hergestellt und übergeben.
 Plandarstellung vorbehaltlich technischer Änderungen

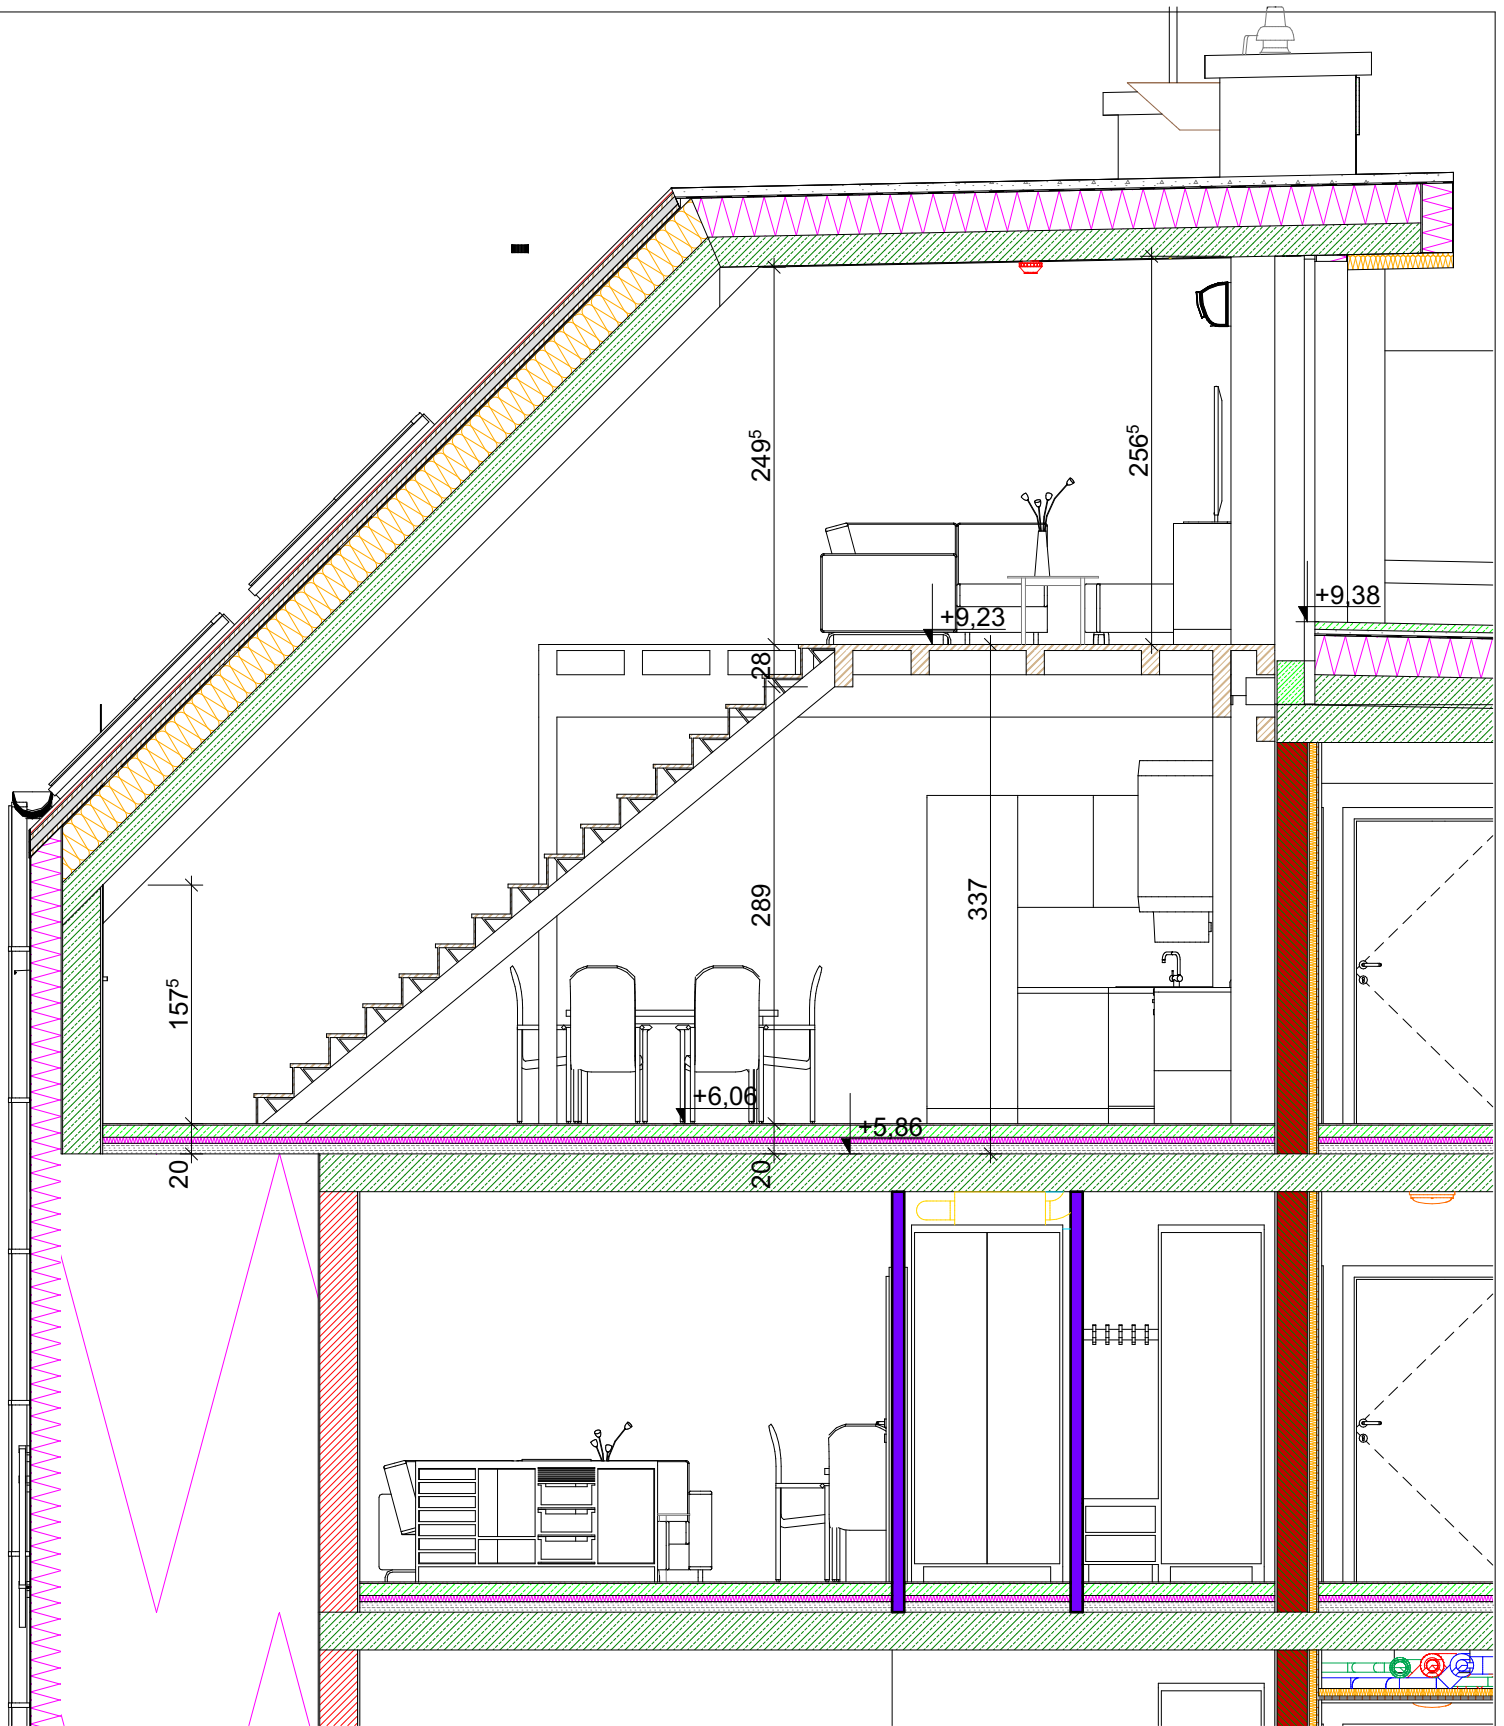

Projekt: WA 19-21

TOP 43 Stiegenschnitt

M 1:50 Gez.: Märzinger

A4 14.11.2019

Wohnung wird belagsfertig hergestellt und übergeben.
Plandarstellung vorbehaltlich technischer Änderungen