



**Projekt WA3 LEOBERSDORF
MARKTPLATZ 3**

**Erdgeschoss, Stiege 1
GESCHÄFT 1**

Nutzfläche 110,60 m²

**ALLES FÜR DAS
ALLTÄGLICHE LEBEN
FINDEN SIE IM
RADIUS VON 750 METER!**

A	Bushaltestelle	10 m
B	Restaurant	220 m
C	Kindergarten	350 m
D	Zentrum	350 m
E	Bank	400 m
F	Lebensmittelgeschäft	450 m
G	Volksschule	500 m
H	Friseur	500 m
I	Post	600 m
J	Bahnhof	750 m

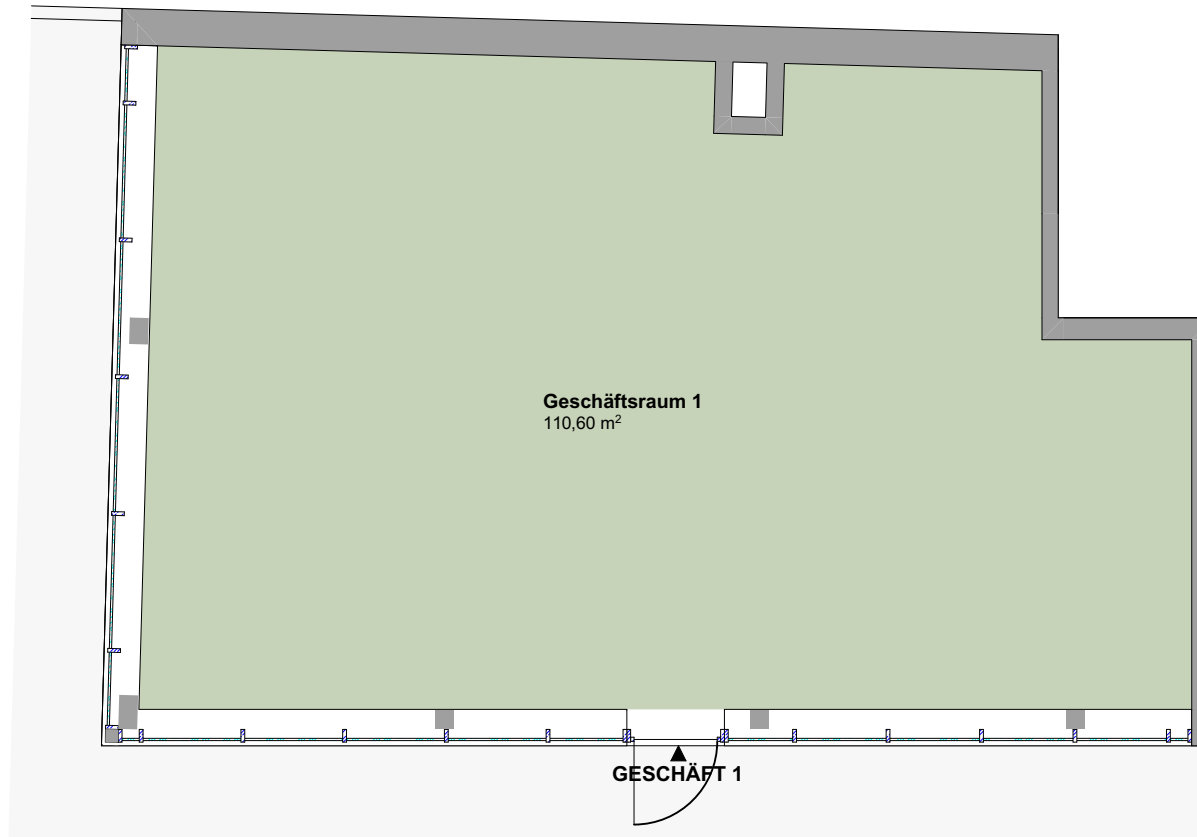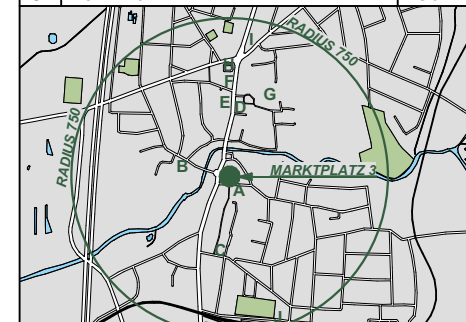

Planänderung vorbehalten.
Möblierungsvorschlag nicht gegenstand
der Kaufvereinbarung.
Entfernungen und Flächenangaben können
variieren.

Maßstab:1:100



Planstand:26.05.2021