


Projekt: WA 25	
Tür 24J	2. Stock
M1:50	Gez.: Märzinger
A4	18.02.2021

Plandarstellung vorbehaltlich technischer Änderungen!

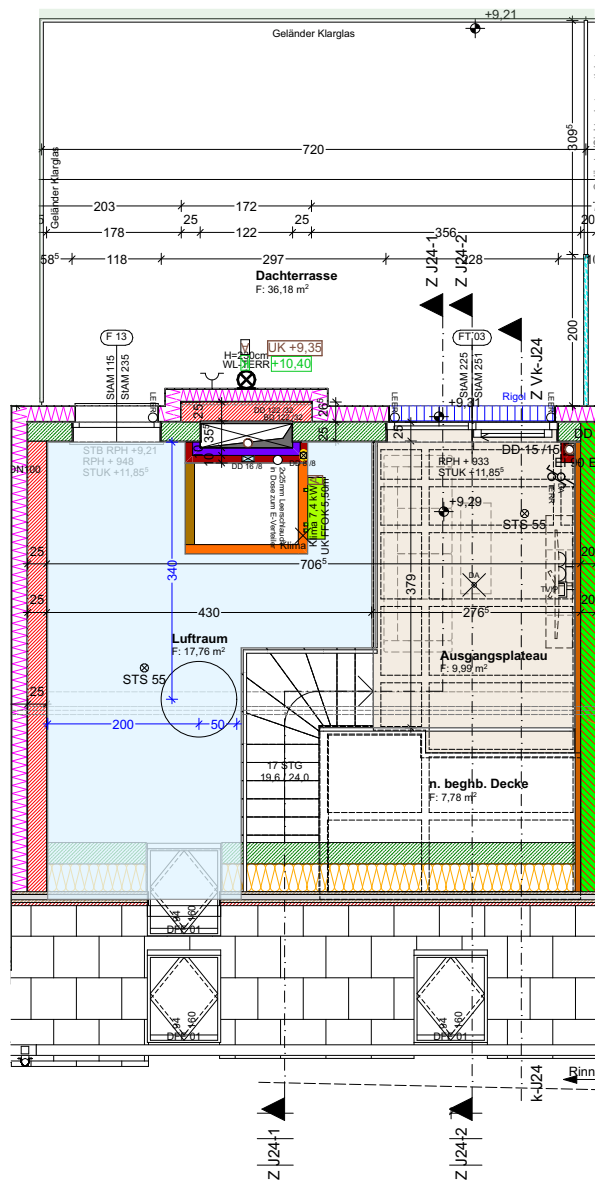


Projekt: WA 25

Tür 24J | Dachgeschoss

M1:100 | Gez.: Märzinger

A4 | 18.02.2021

Plandarstellung vorbehaltlich technischer Änderungen!

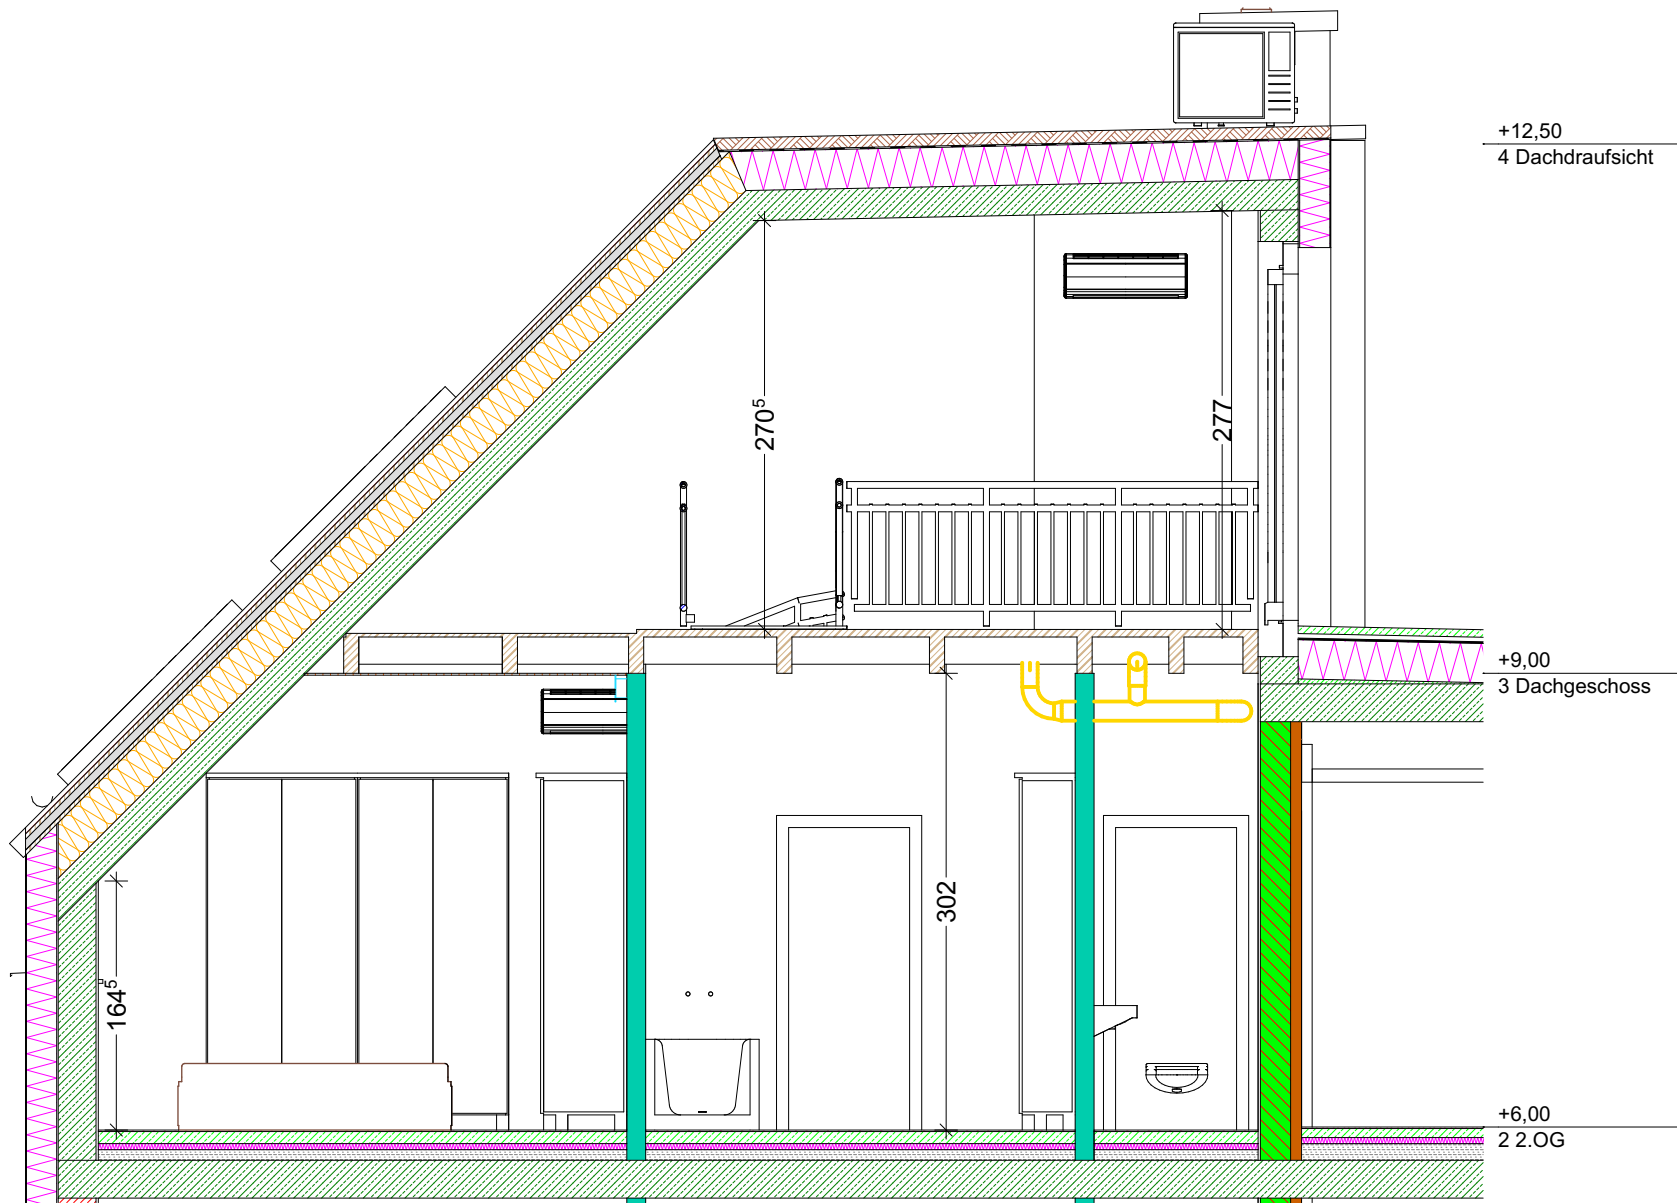

1:50

Maisonette


Z Vk-J24

Plandarstellung vorbehaltlich technischer Änderungen!



Projekt: WA 25

Tür 24J	Schnitt
M 1:50	Gez.: Märzinger
A4	18.02.2021

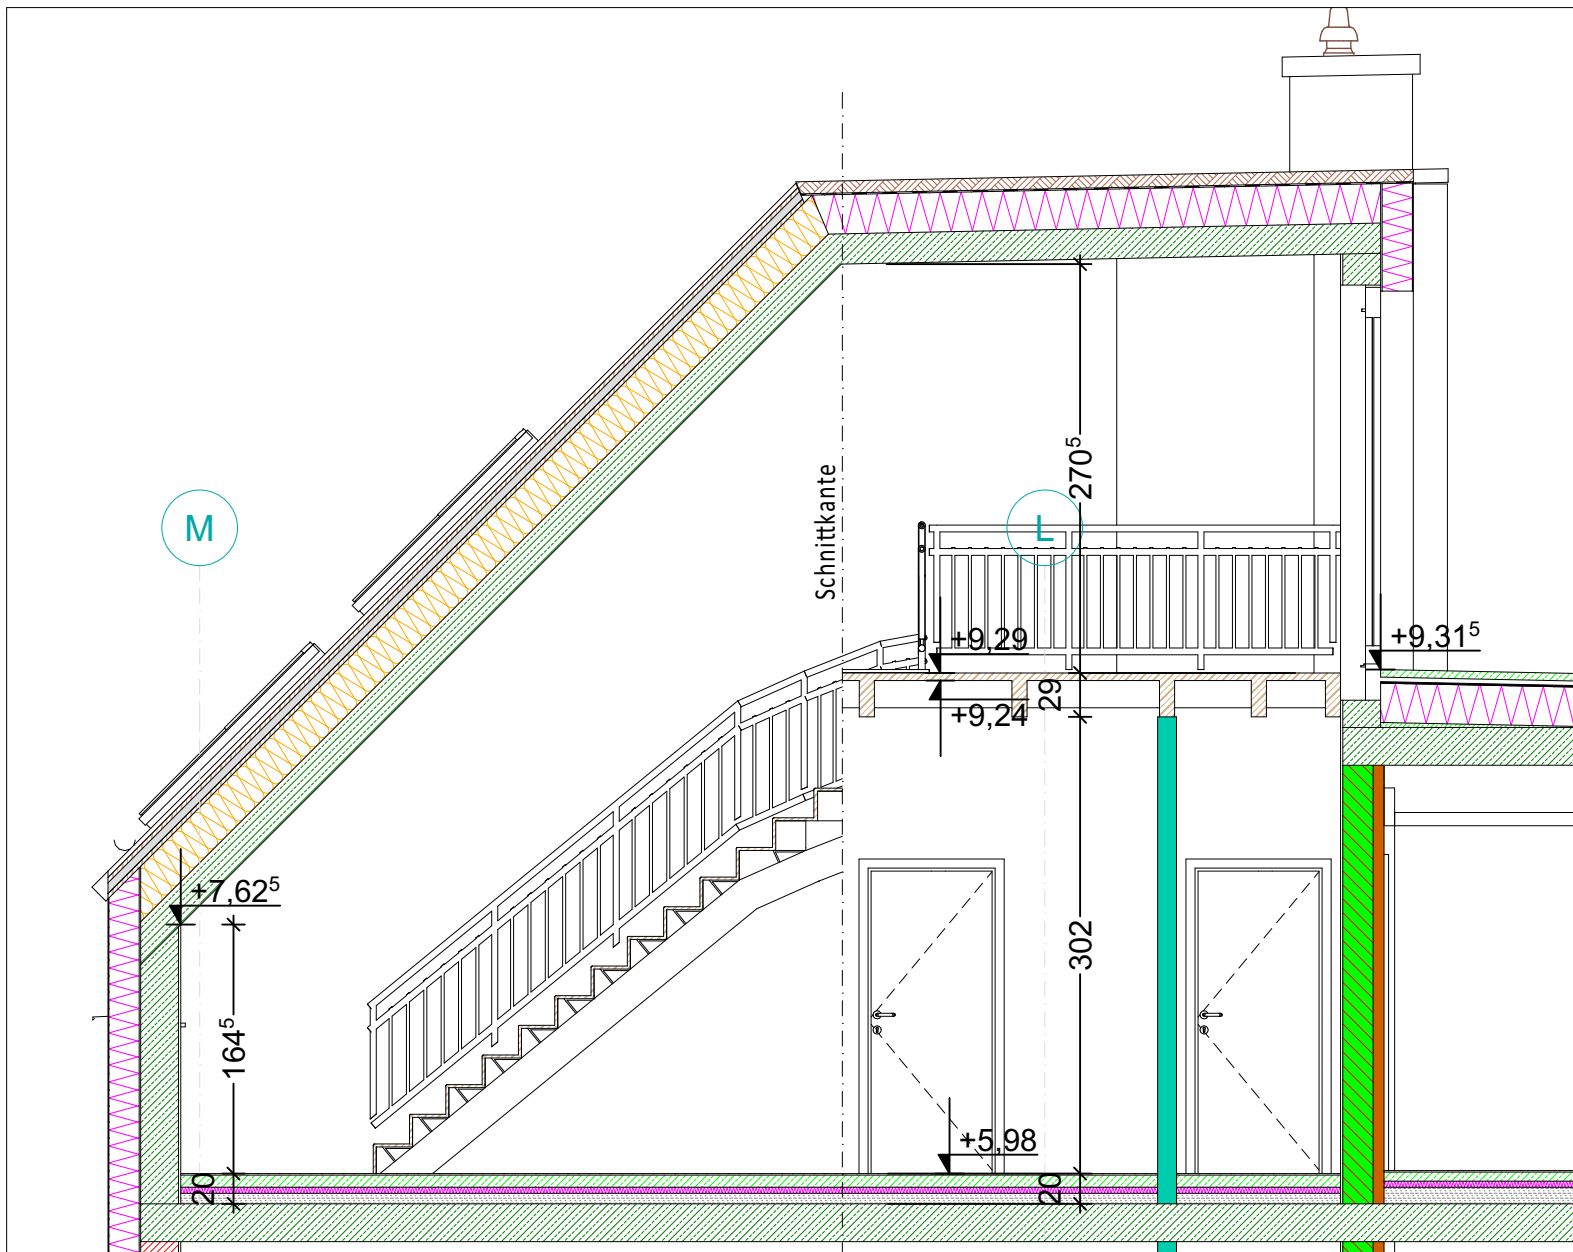

1:50

Schnitt

Z J24-1




Projekt: WA 25

2. Stock Schnitt A Tür 24J

M1:50 Gez.: Märzinger

A4 18.02.2021

Plandarstellung vorbehaltlich technischer Änderungen!

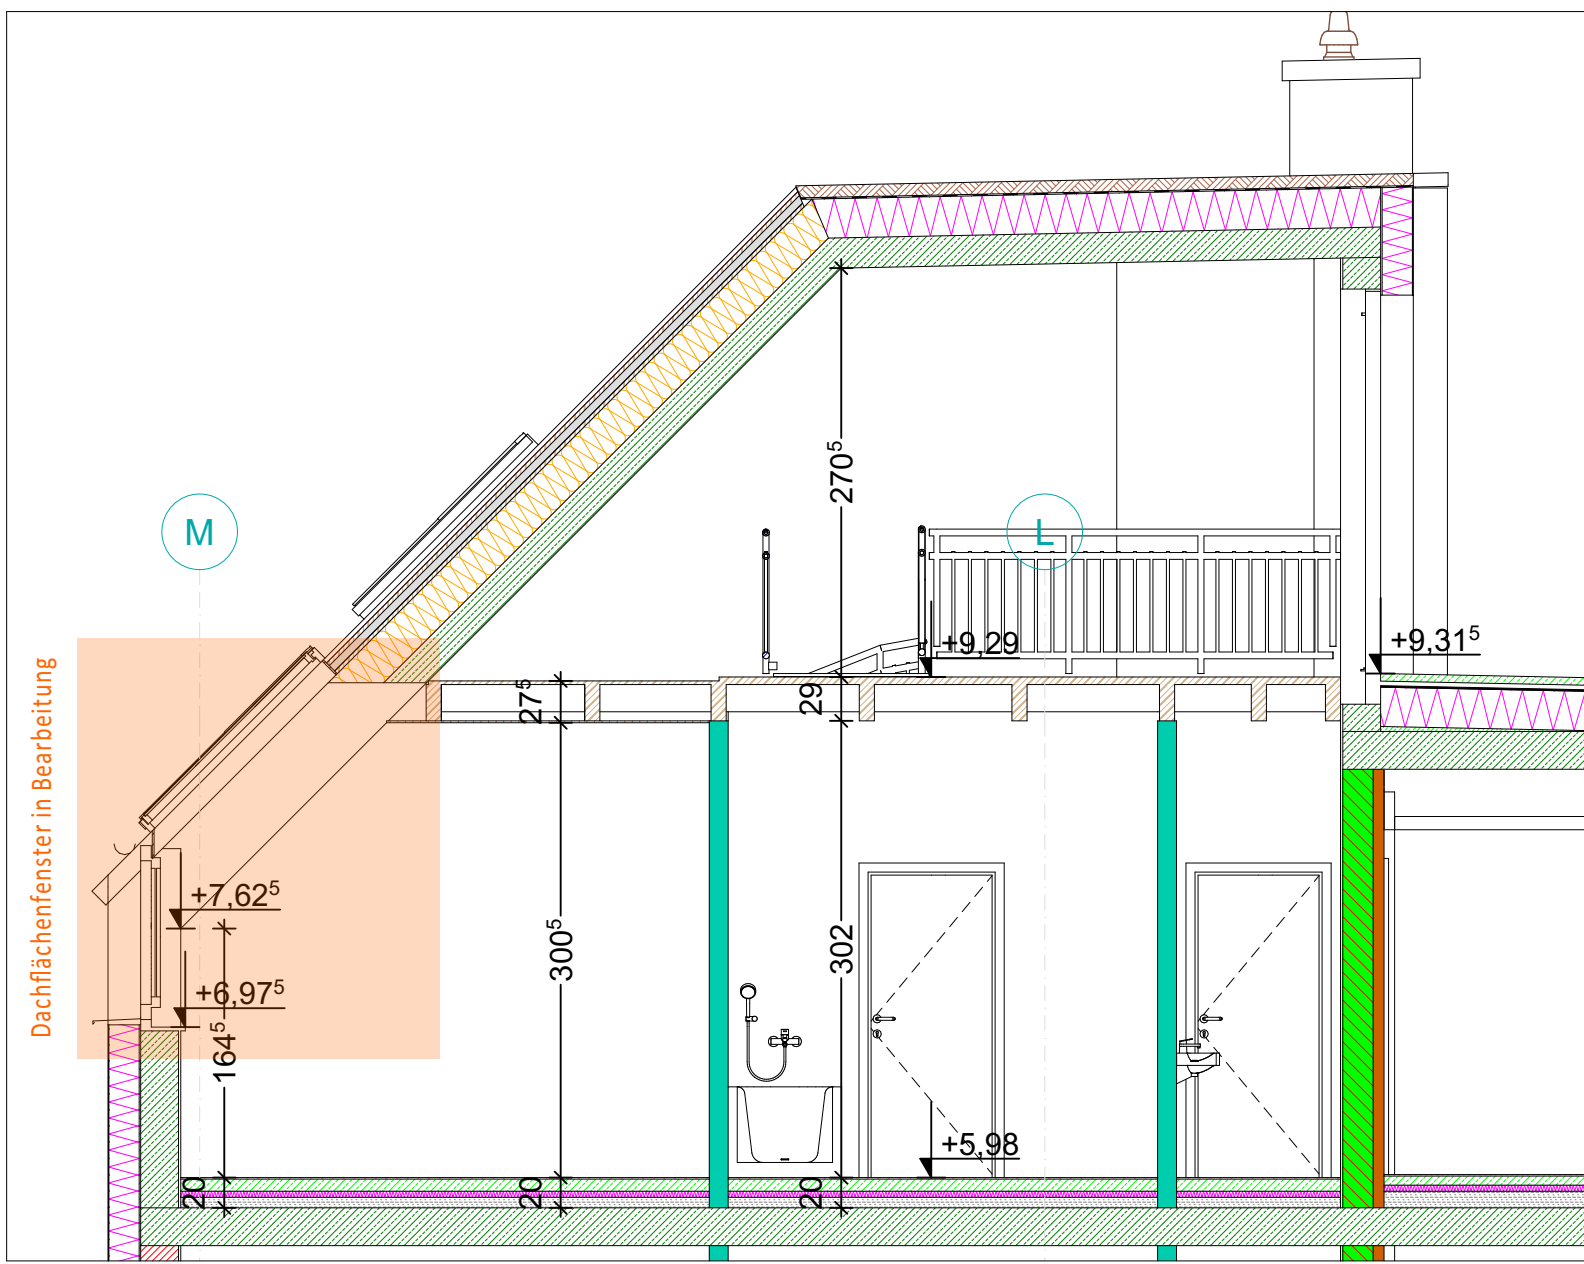

1:50

Schnitt

Z J24-2



Projekt: WA 25

2. Stock | Schnitt B Tür 24J

M1:50 | Gez.: Märzinger

A4 | 18.02.2021

Plandarstellung vorbehaltenlich technischer Änderungen!