


Projekt: WA 25	
Tür 20J	2. Stock
M1:50	Gez.: Märzinger
A4	18.02.2021

Plandarstellung vorbehaltlich technischer Änderungen!

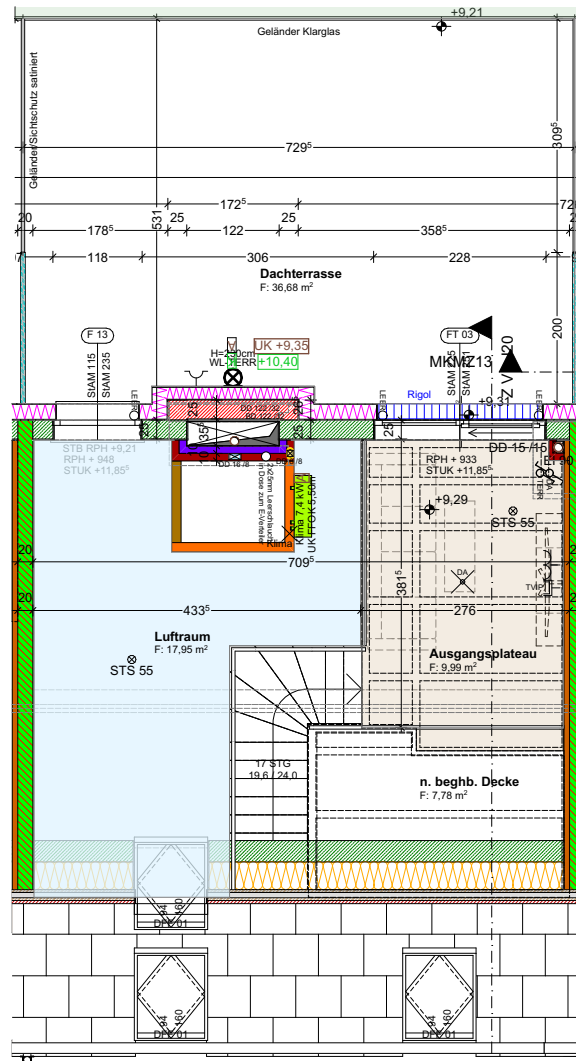


Projekt: WA 25

Tür 20J Dachgeschoss

M1:100 Gez.: Märzinger

A4 18.02.2021

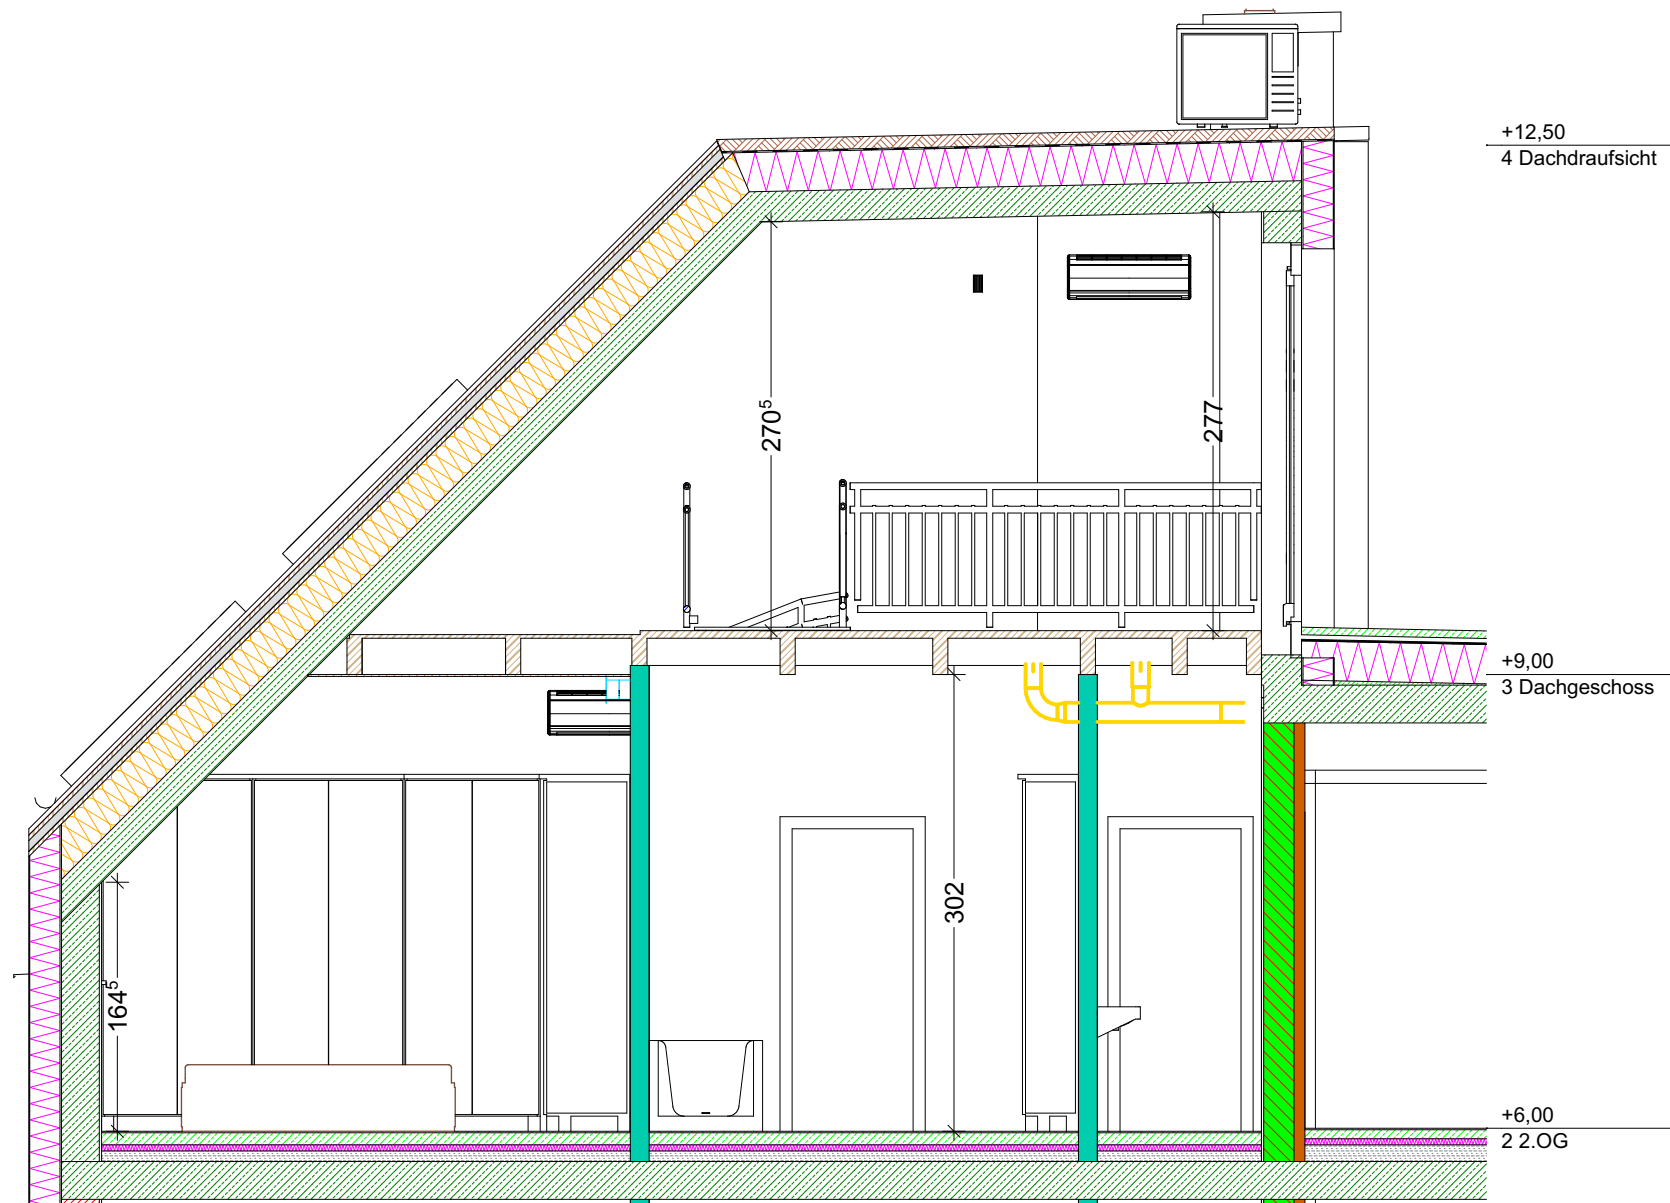

+12,50
4 Dachdraufsicht

+9,00
3 Dachgeschoss

+6,00
2 2.OG

1:50

Maisonette

Z Vk-J20

Plandarstellung vorbehaltlich technischer Änderungen!



Projekt: WA 25	
Tür 20J	Schnitt
M 1:50	Gez.: Märzinger
A4	18.02.2021