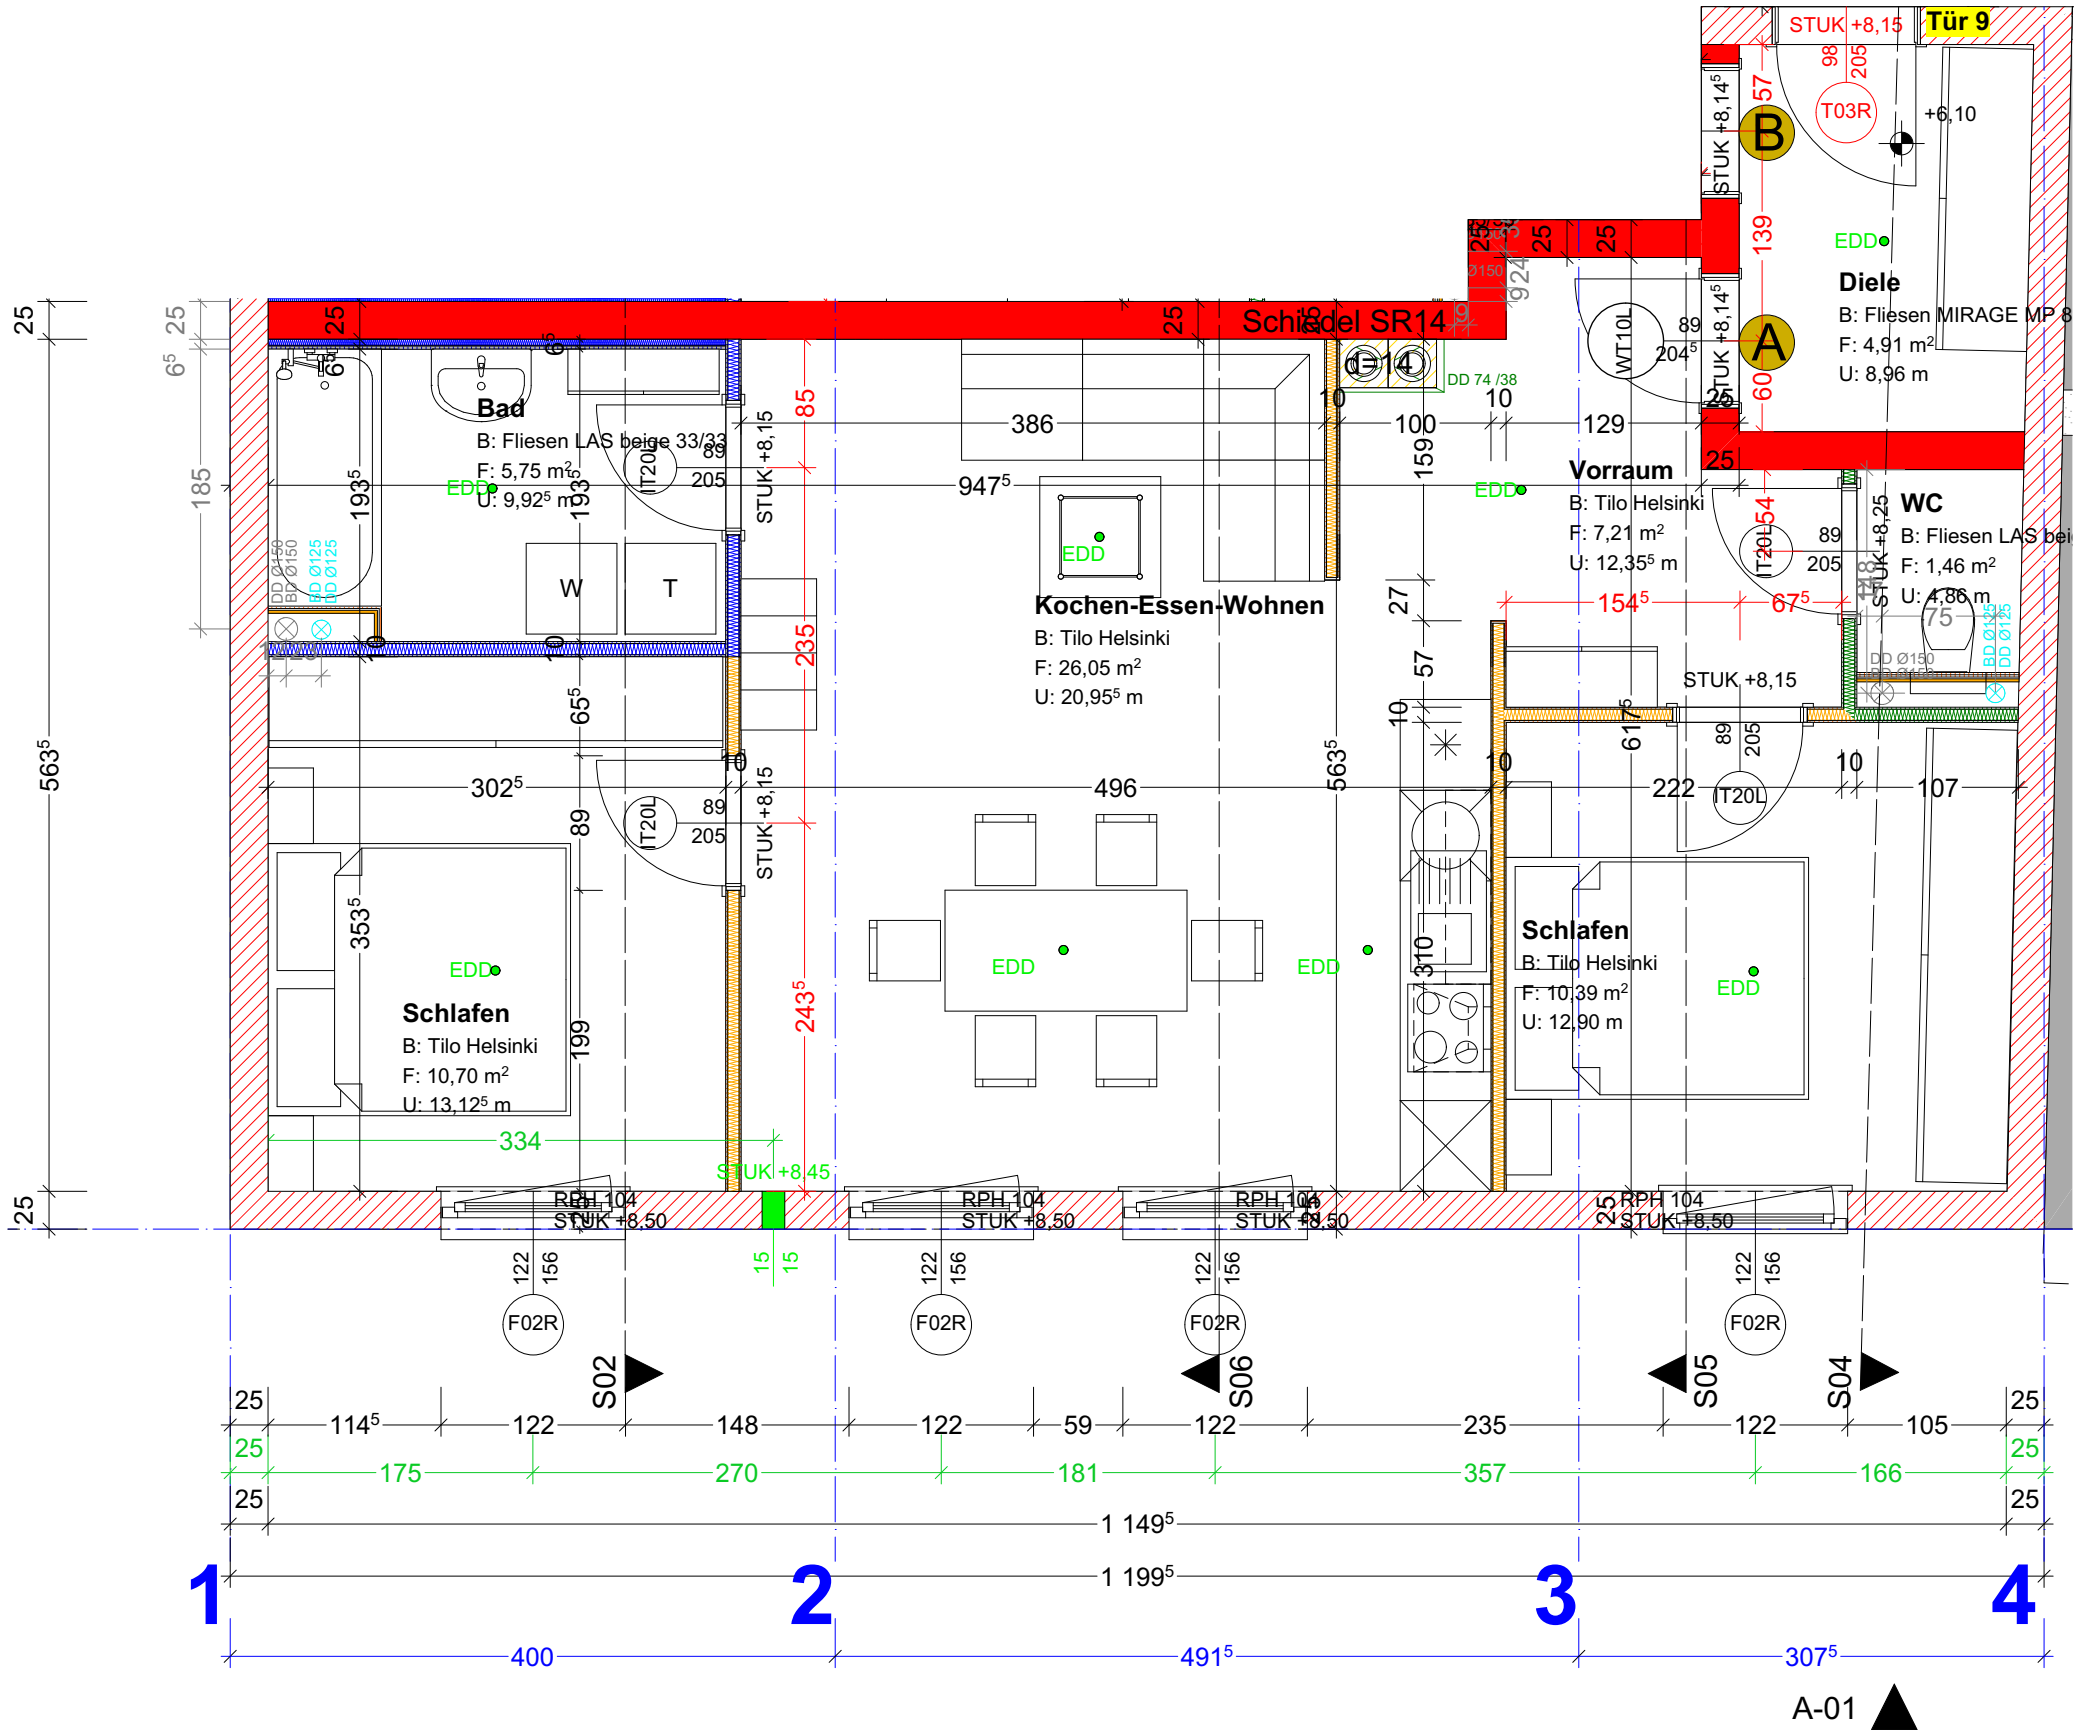

9A	1:50
Gez.:	BC
Planstand:	2017
zul. gedruckt:	25.05.2018