


Plandarstellung vorbehaltlich technischer Änderungen

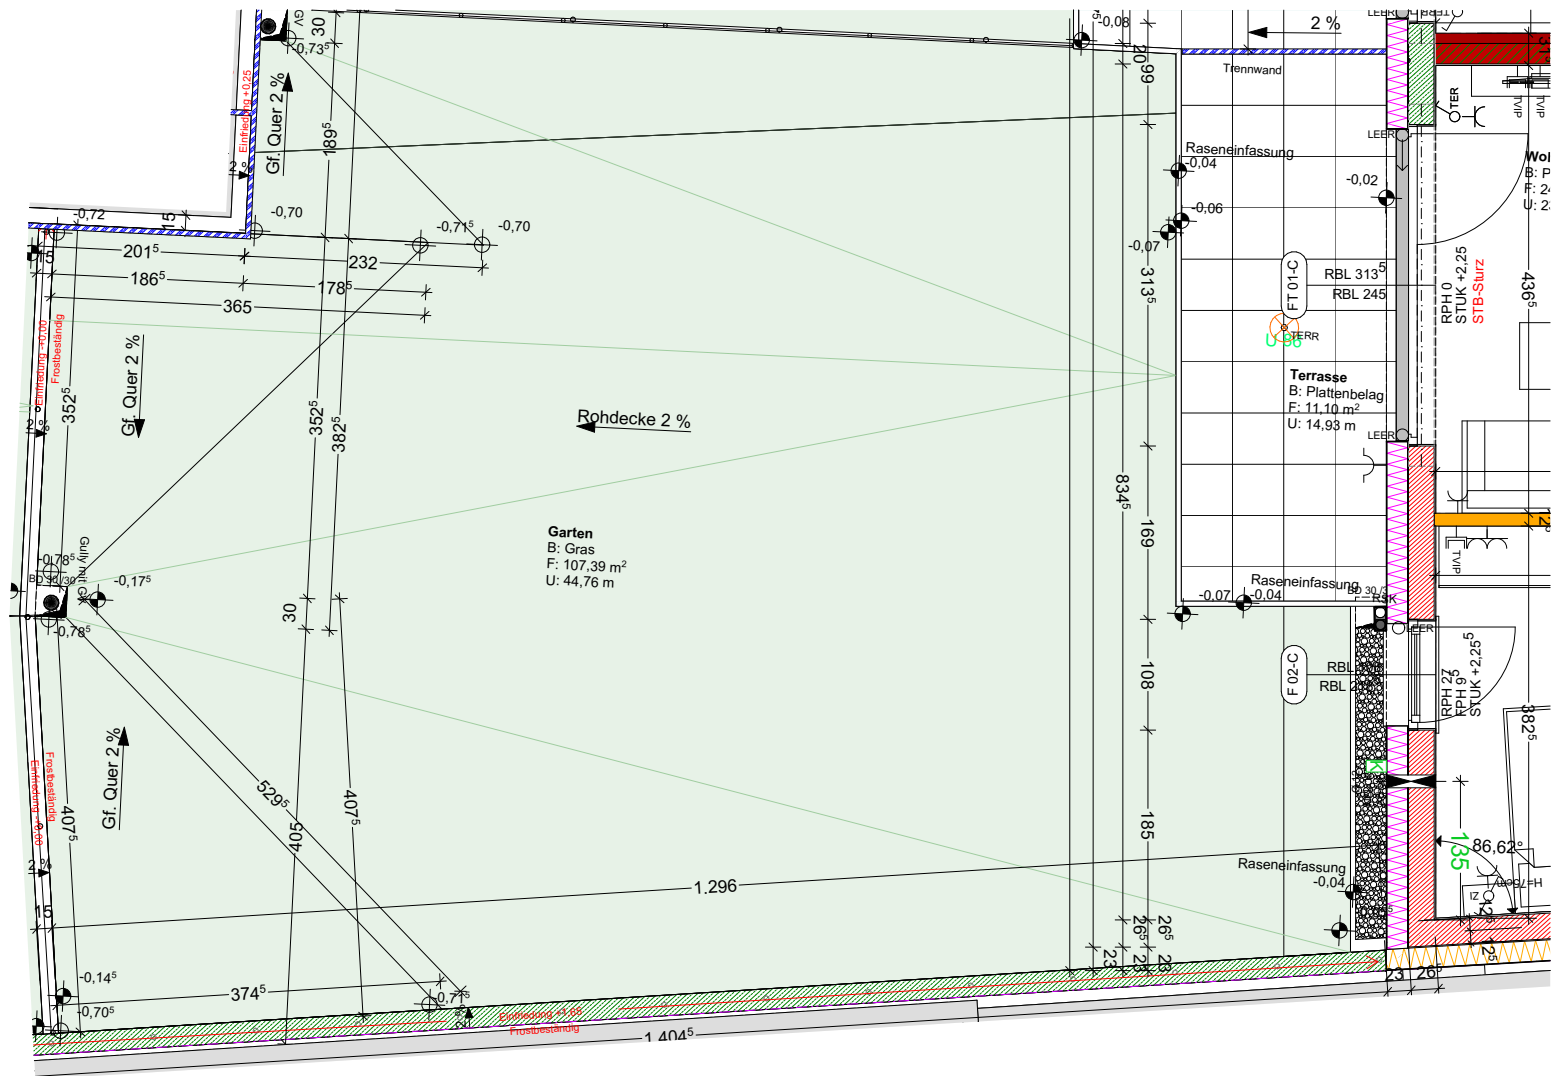

Tür A02 a	
Maßstab	M 1:50
Gez.:	MM
Planstand:	02.12.2021
zul. gedruckt:	02.12.2021



Tür A02 b	
Maßstab	M 1:50
Gez.:	PC
Planstand:	02.12.2021
zul. gedruckt:	02.12.2021

Planarstellung vorbehaltlich technischer Änderungen

LEGENDE HAUSTECHNIK - INSTALLATIONEN			
	Innenstelle Gegensprechanlage	FFOK +1,40m	
	Aussenstelle Gegensprechanlage	FFOK +0,80m	
	Raumthermostat Heizung	FFOK +1,30m	
	Steuerung kontr. Wohnraumlüftung	FFOK +1,50m	
	Deckenauslass Beleuchtung		
	Steckdose mit Deckel (Bad, Aussen)	Bad FFOK +1,10m Aussen FFOK +0,40m	
	Einfach Schuko-Steckdose	FFOK +0,40m	
	Doppel Schuko-Steckdose	FFOK +0,40m	Wand- Tresor
	Steckdose für TV	FFOK +0,40m	CO Fühler 1,40m
	Steckdose für Telefon (Telekom)	FFOK +0,40m	
	Schukosteckdose für Geschirrspüler	FFOK +0,35m	Motor abstellen
	Arbeitssteckdose Doppelschuko	FFOK +1,10m	
	Anschluss / Auslass 400V	FFOK +0,25m	FW Schalter
	Schukosteckdose für Dunstabzug	FFOK +2,00m	Sirene 2,20m
	Schuko für Wohnraumlüftung	FFOK +2,40m	
	Schuko / Anschluß für Kühlschrank	FFOK +0,10m	Zugschalter
	D-Schuko für Waschmaschine / Trockner	FFOK +0,90m	
	Arbeitslicht Küche	FFOK +1,60m	Klimagerät - Vorbereitung Vorb. 2,5 kW UK FFOK 2,45m
	Markiese		
	Taster beleuchtet	FFOK +1,00m	Wand Klimagerät Klima 2,5kW UK FFOK 2,45m
	Aus / Ein-Schalter mit Kontrolllicht	FFOK +1,00m	
	Aus / Ein-Schalter	FFOK +1,00m	
	Wechselschalter	FFOK +1,00m	Anschlussfahne
	Taster	FFOK +1,00m	Unterputz-Lüfter
	Kreuzschalter	FFOK +1,00m	Aufputz-Lüfter Vent UK +2,20m ü. FFOK
	Schalter Licht (Aus, Wechsel, Kreuz, ...)	installiert in Schallschutz Gerätedose	
	Wandauslass o. Höhe FFOK	FFOK +2,00m	Abstellraum: FFOK +2,20m
	Rollladen Taster	Klingel	Deckenspot
	Brandmelder batteriebetrieben	RWA	Rauch- und Wärmeabzugsanlage
	Bewegungsmelder		Anschlussfahne Fundamenteerder
	Luftverteilschlauch in der Decke (Abluft / Zuluft)		Luftverteilerohr im Fußbodenaufbau (Abluft / Zuluft)
	Auslass für Beschattungsmotor (leer)		Auslass für Raumthermostat (leer)
	Leerdose mit 1x20mm (Leerschlauch vom E-Verteiler)		Deckendurchbruch
	Bodendose		Erderanschlussfahne
	Betoneinbaudose Decke / Elementdecke z.B Spelsberg U 86 K DVD2 od. gleichw.		Wannenleuchtbalken EVG 1x 58 W
	Fußbodenheizungsverteiler 5-8 Heizkreise		
	UP Kleinverteiler 3-Reihig FFOK +1,20m (UK Verteiler)		UP Medienverteiler 3-Reihig FFOK +1,20m (UK Verteiler)
	Hybridverteiler 3-Reihig		FFOK +2,00m (UK Verteiler)
	Badezimmer Heizkörper		FFOK +0,80m (Mitte Armatur)
	Kaltwasseranschluss	Kemperanschlüsse FFOK +1,20m	
	Warmwasseranschluss		Abfluß / Kanalanschluss
	HWB FFOK Mitte KW 0,59m		SPÜ FFOK Mitte KW 0,43m
	BW FFOK Mitte KW 0,75m		WC FFOK Mitte A-Anschluss 0,24m
	DU FFOK Mitte KW 1,20m UP/AP		WM FFOK Mitte KW 0,90m
	E-Speicher 120l FFOK Abfluss 1,30m Höhe in Verbindung mit Speicher prüfen (Montage / Einhängen Speicher!!)	Brandschotte lt. OIB RL 2 EI: - Steigschächte wandweise geschottet EI90 - Fallstränge geschossweise geschottet EI90	
	Verteilungssystem	Verteilungssystem Niederösterreich	
	Fluchtwegsbeleuchtung	Decken- oder Wandmontage	



Legende Haustechn.	
Maßstab	M:57,71
Gez.:	MM
Planstand:	02.12.2021
zul. gedruckt:	02.12.2021