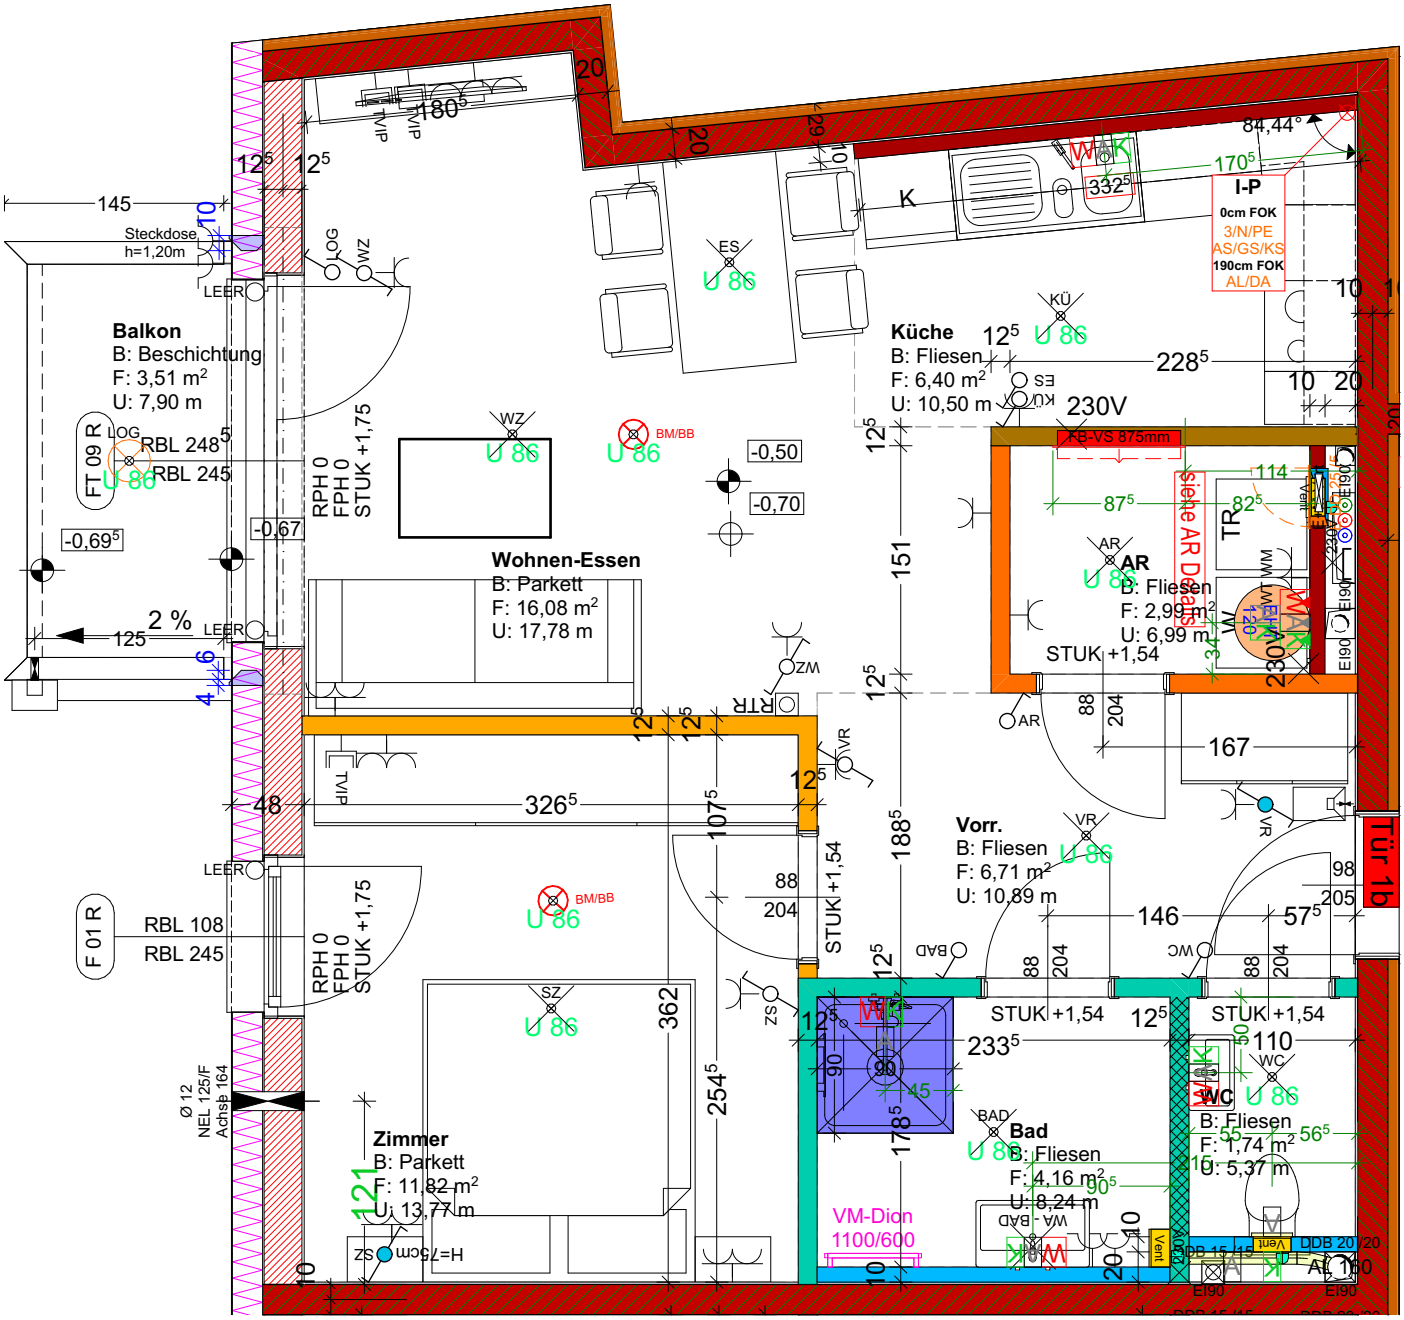

Plandarstellung vorbehaltlich technischer Änderungen

Tür B01	
Maßtab	M 1:50
Gez.:	MM
Planstand:	16.05.2022
zul. gedruckt:	16.05.2022