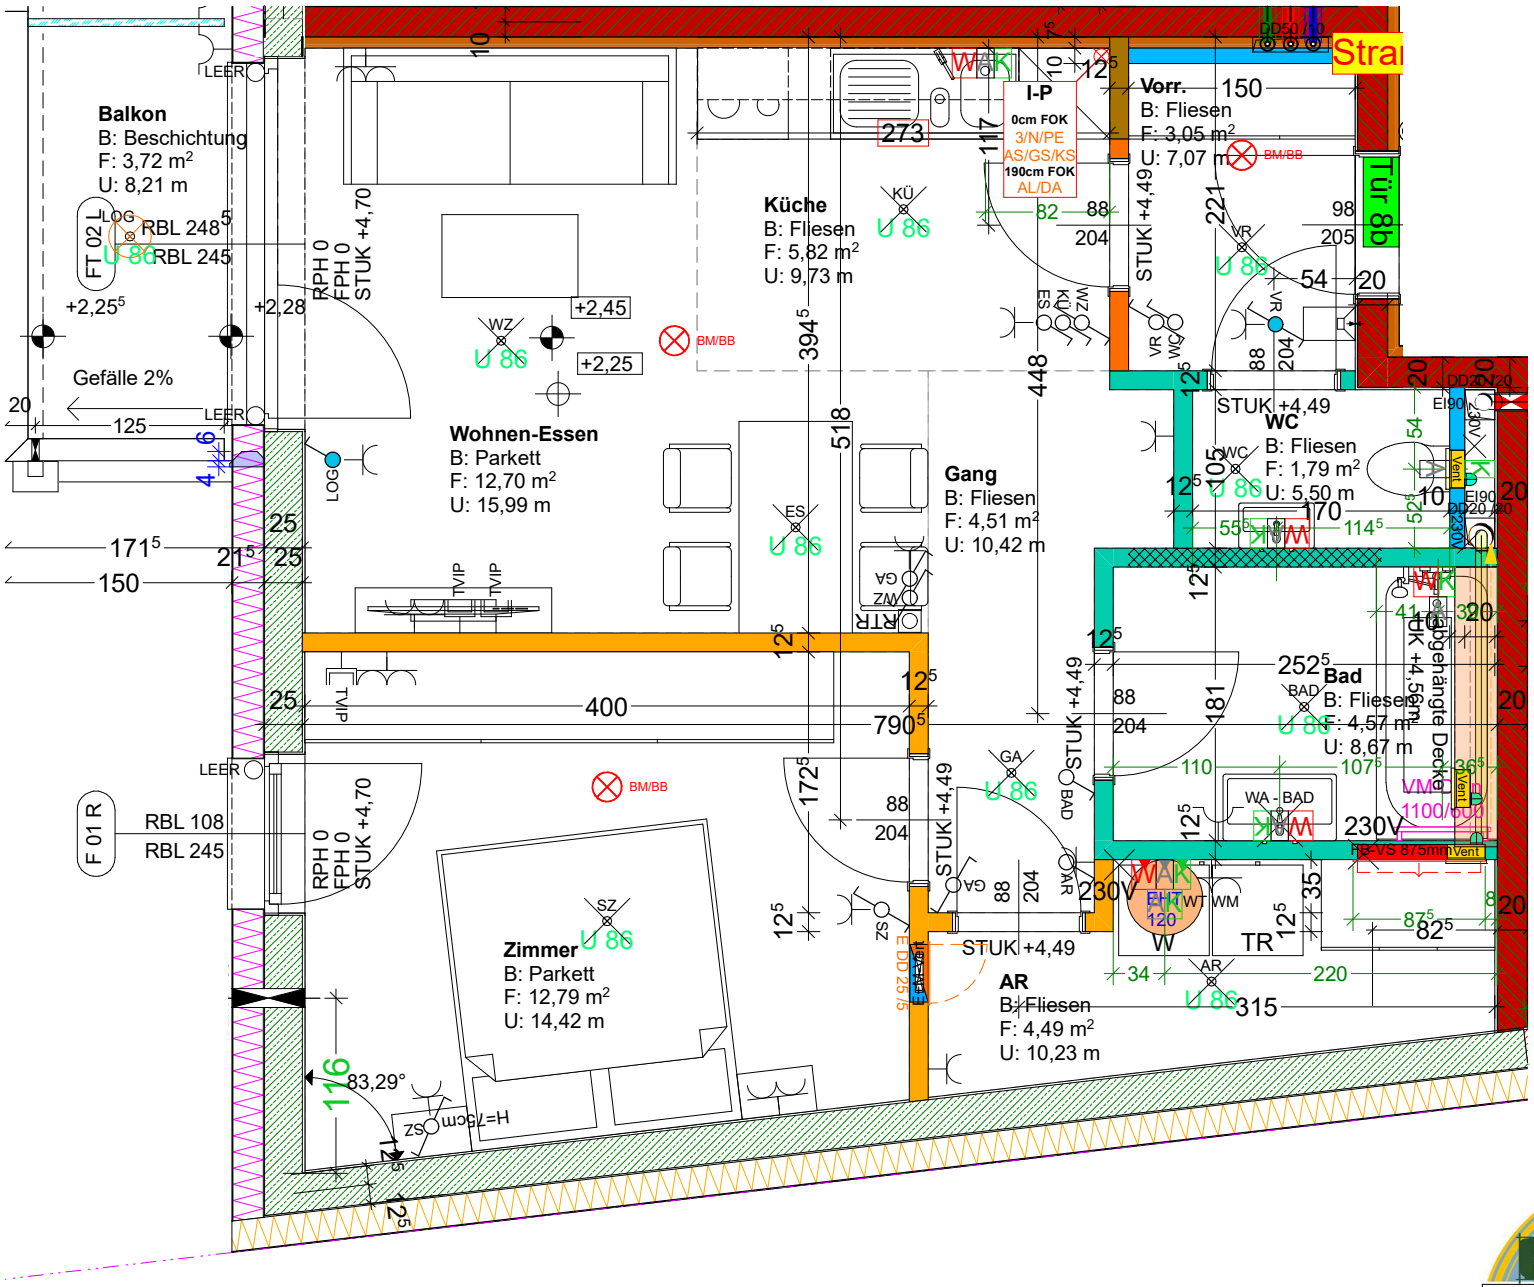

Plandarstellung vorbehaltlich technischer Änderungen

Tür B08	
Maßstab	M 1:50
Gez.:	MM
Planstand:	15.06.2022
zul. gedruckt:	15.06.2022