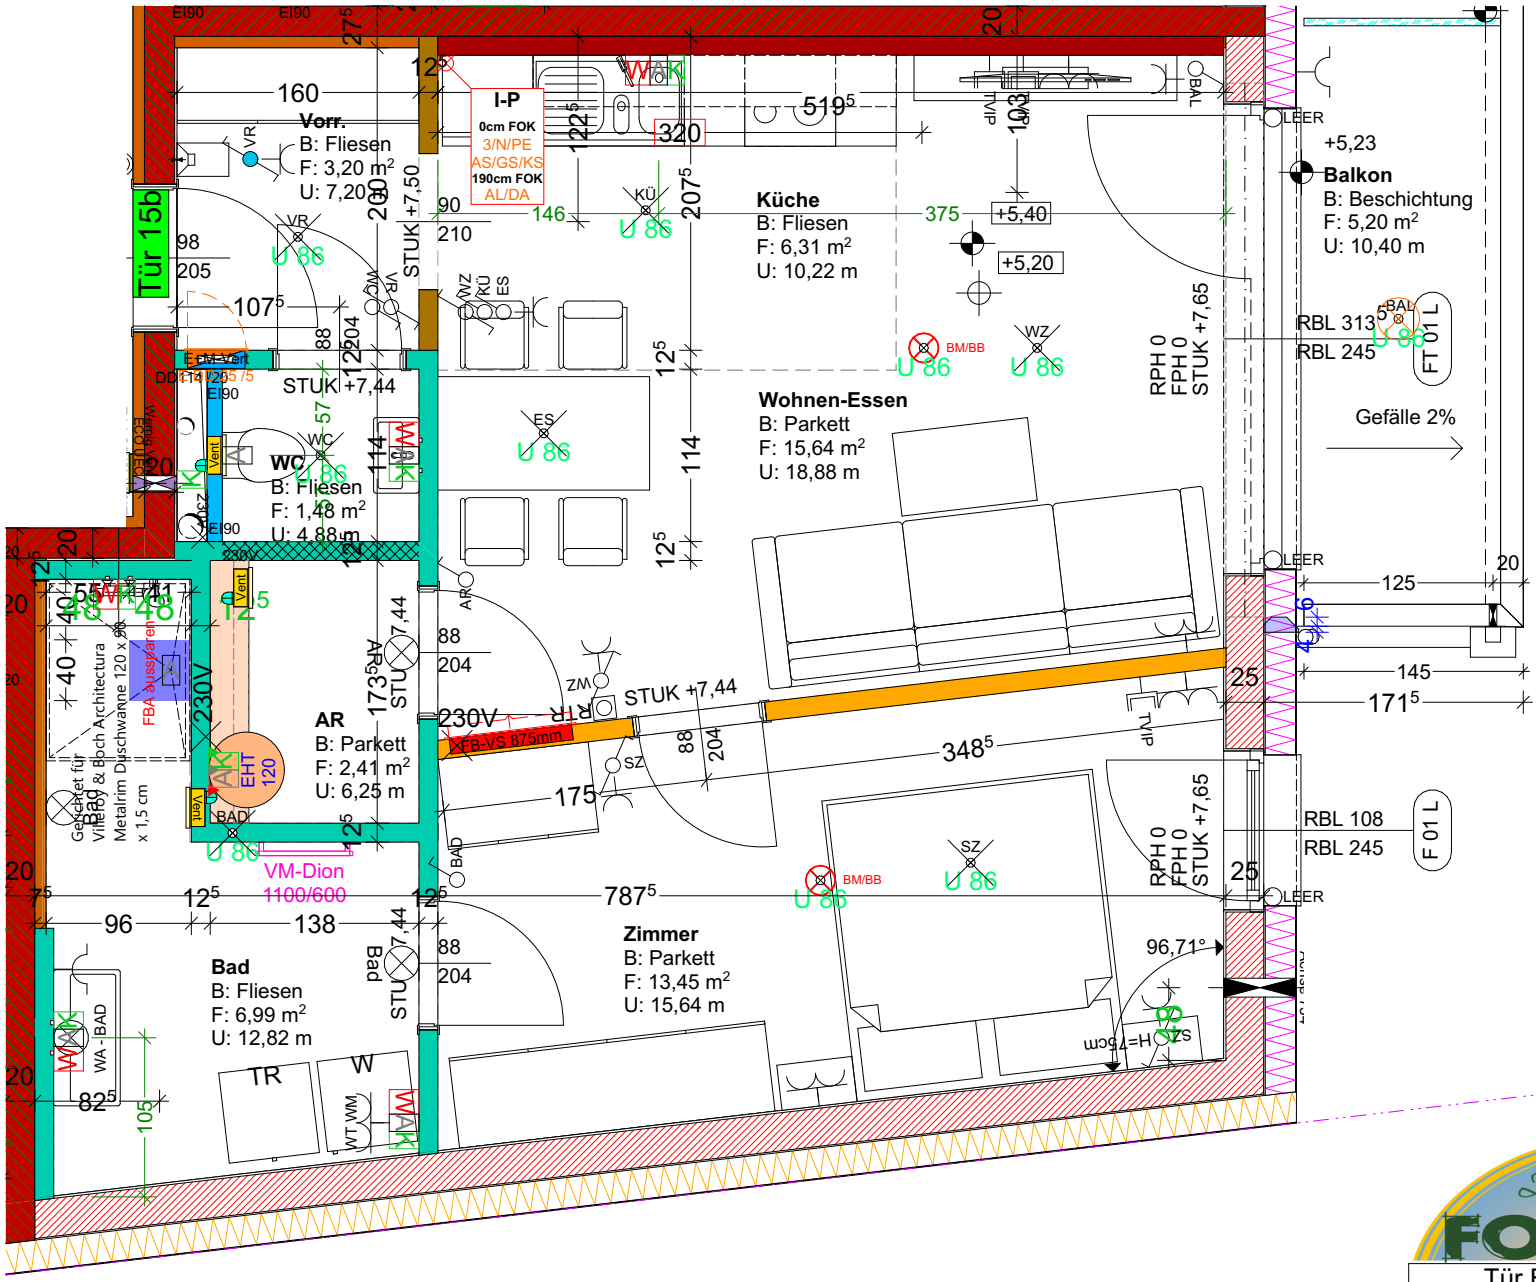

Plandarstellung vorbehaltlich technischer Änderungen

Tür B15	
Maßtab	M 1:50
Gez.:	MM
Planstand:	08.06.2022
zul. gedruckt:	08.06.2022