



Projekt: WA 25	
Tür 17F	2. Stock
M 1:50	Gez.: Märzinger
A4	18.02.2021

Plandarstellung vorbehaltlich technischer Änderungen!

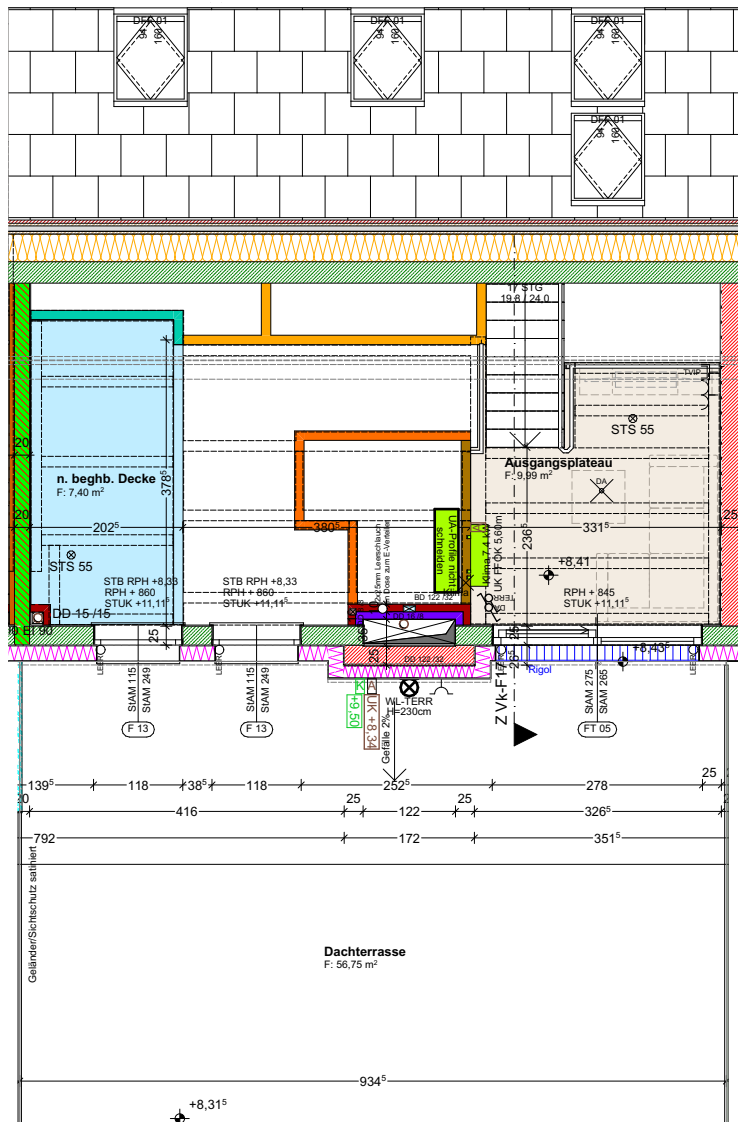

Projekt: WA 25

Tür 17F	Dachgeschoss
M 1:100	Gez.: Märzinger
A4	18.02.2021

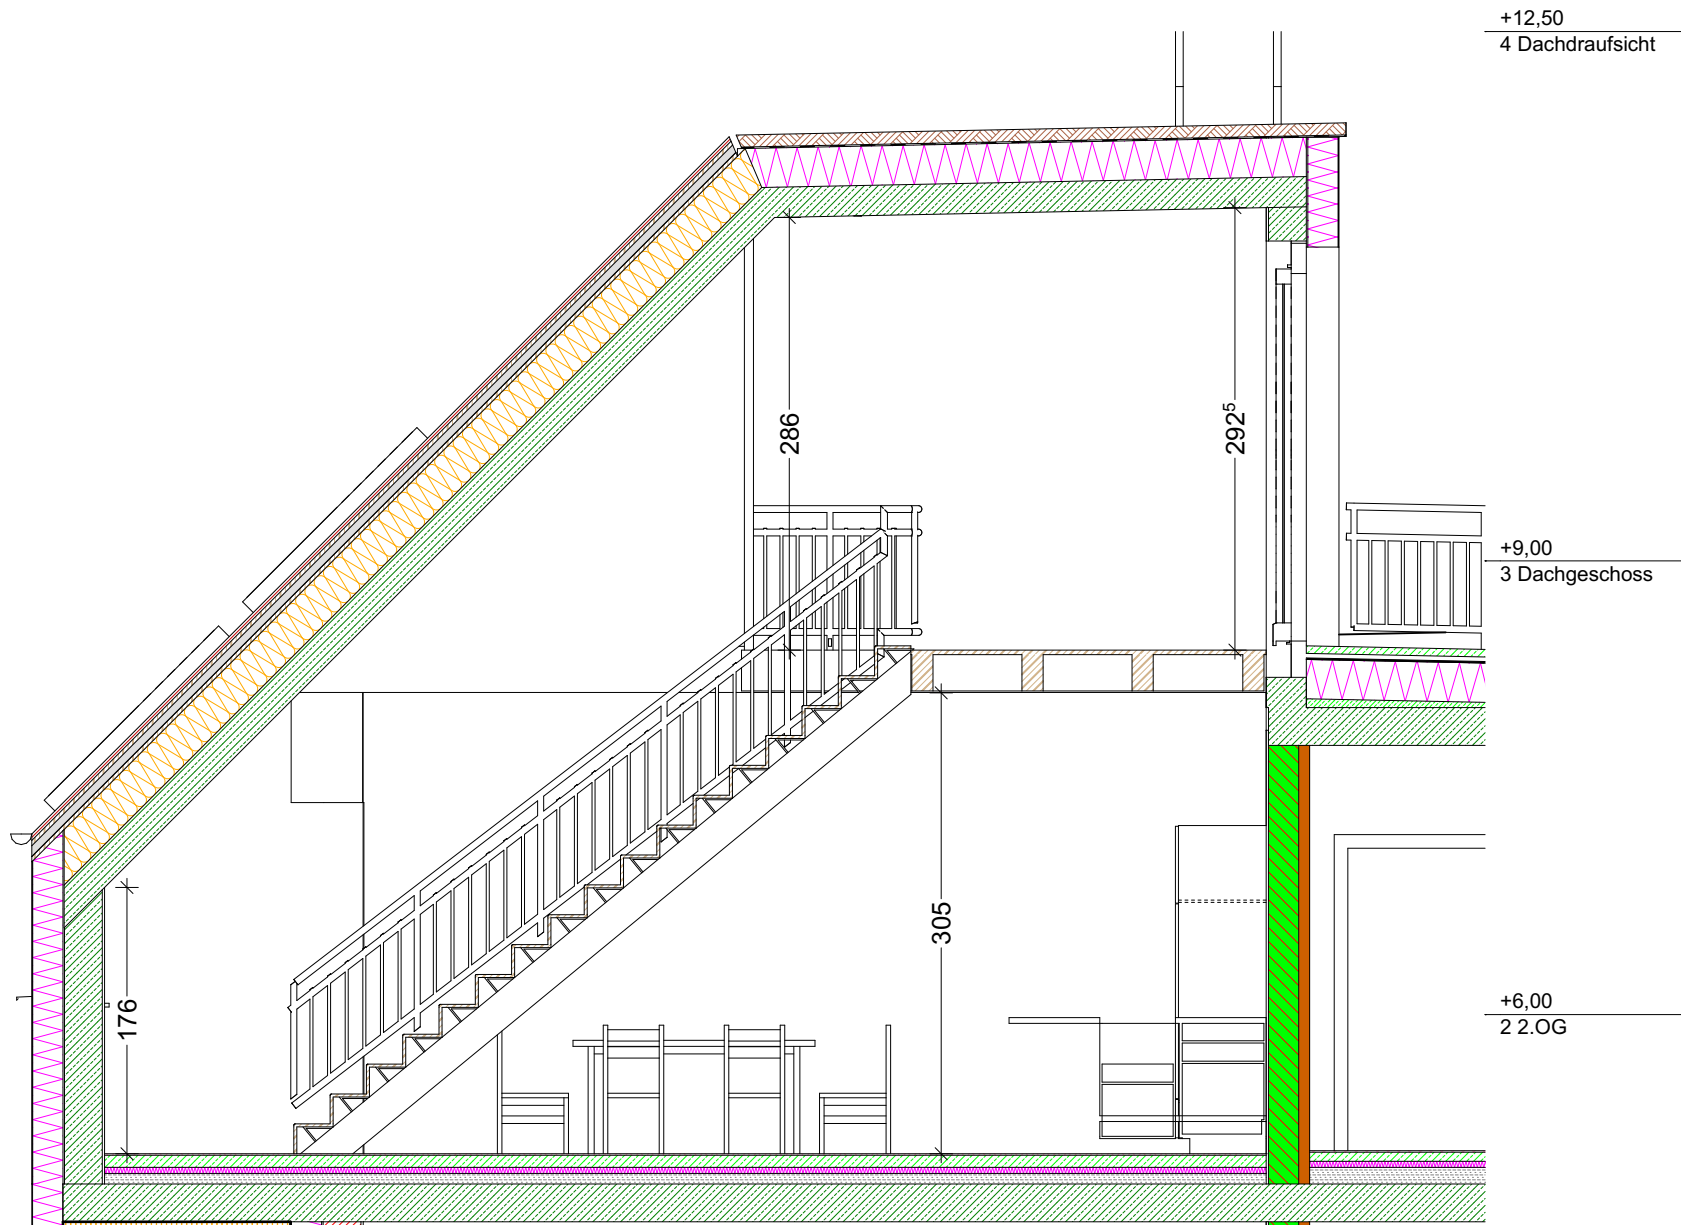

1:50

Maisonette

Z Vk-F17



Projekt: WA 25

Tür 17F	Schnitt
M 1:50	Gez.: Märzinger
A4	18.02.2021

Plandarstellung vorbehaltlich technischer Änderungen!