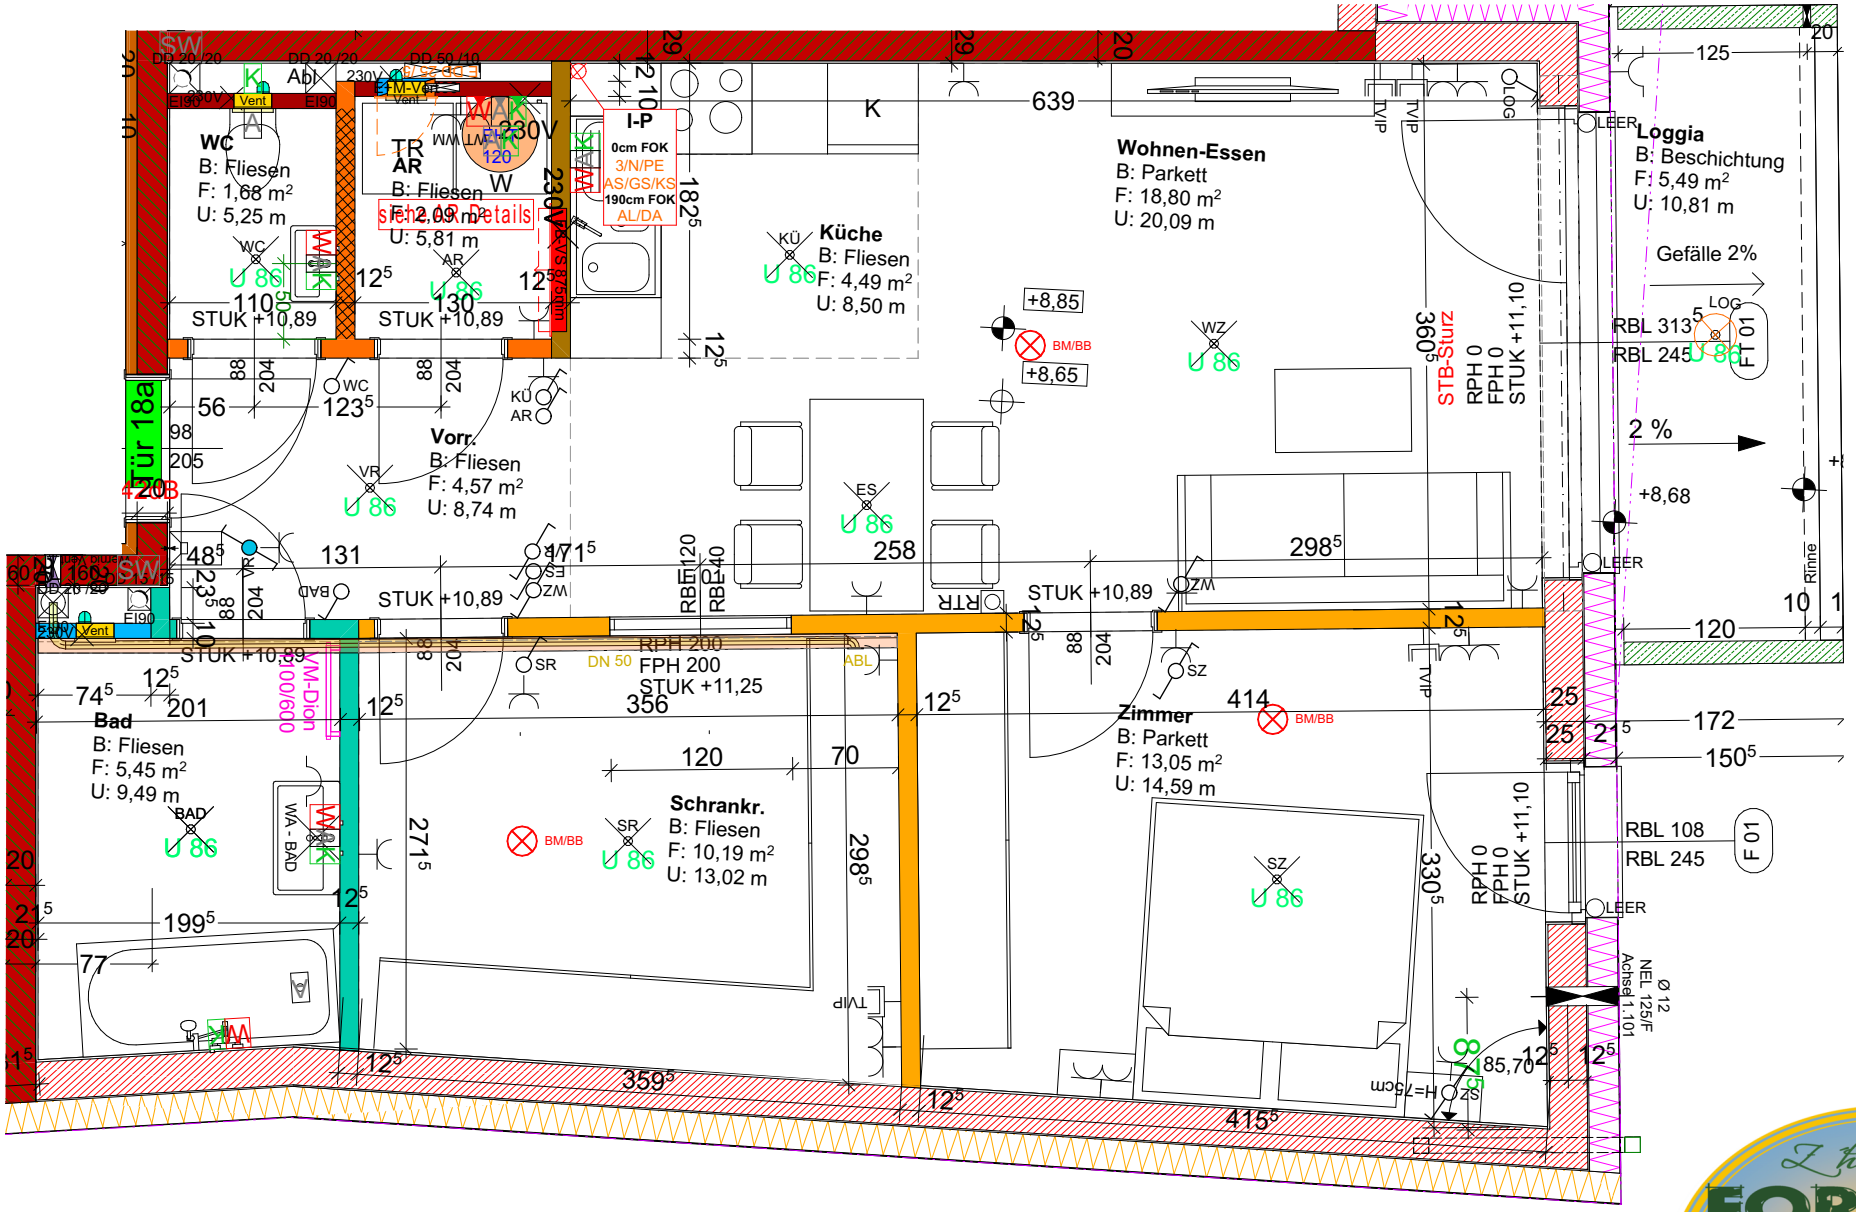

Plandarstellung vorbehaltlich technischer Änderungen

Tür A18	
Maßtab	M 1:50
Gez.:	MM
Planstand:	08.02.2022
zul. gedruckt:	08.02.2022