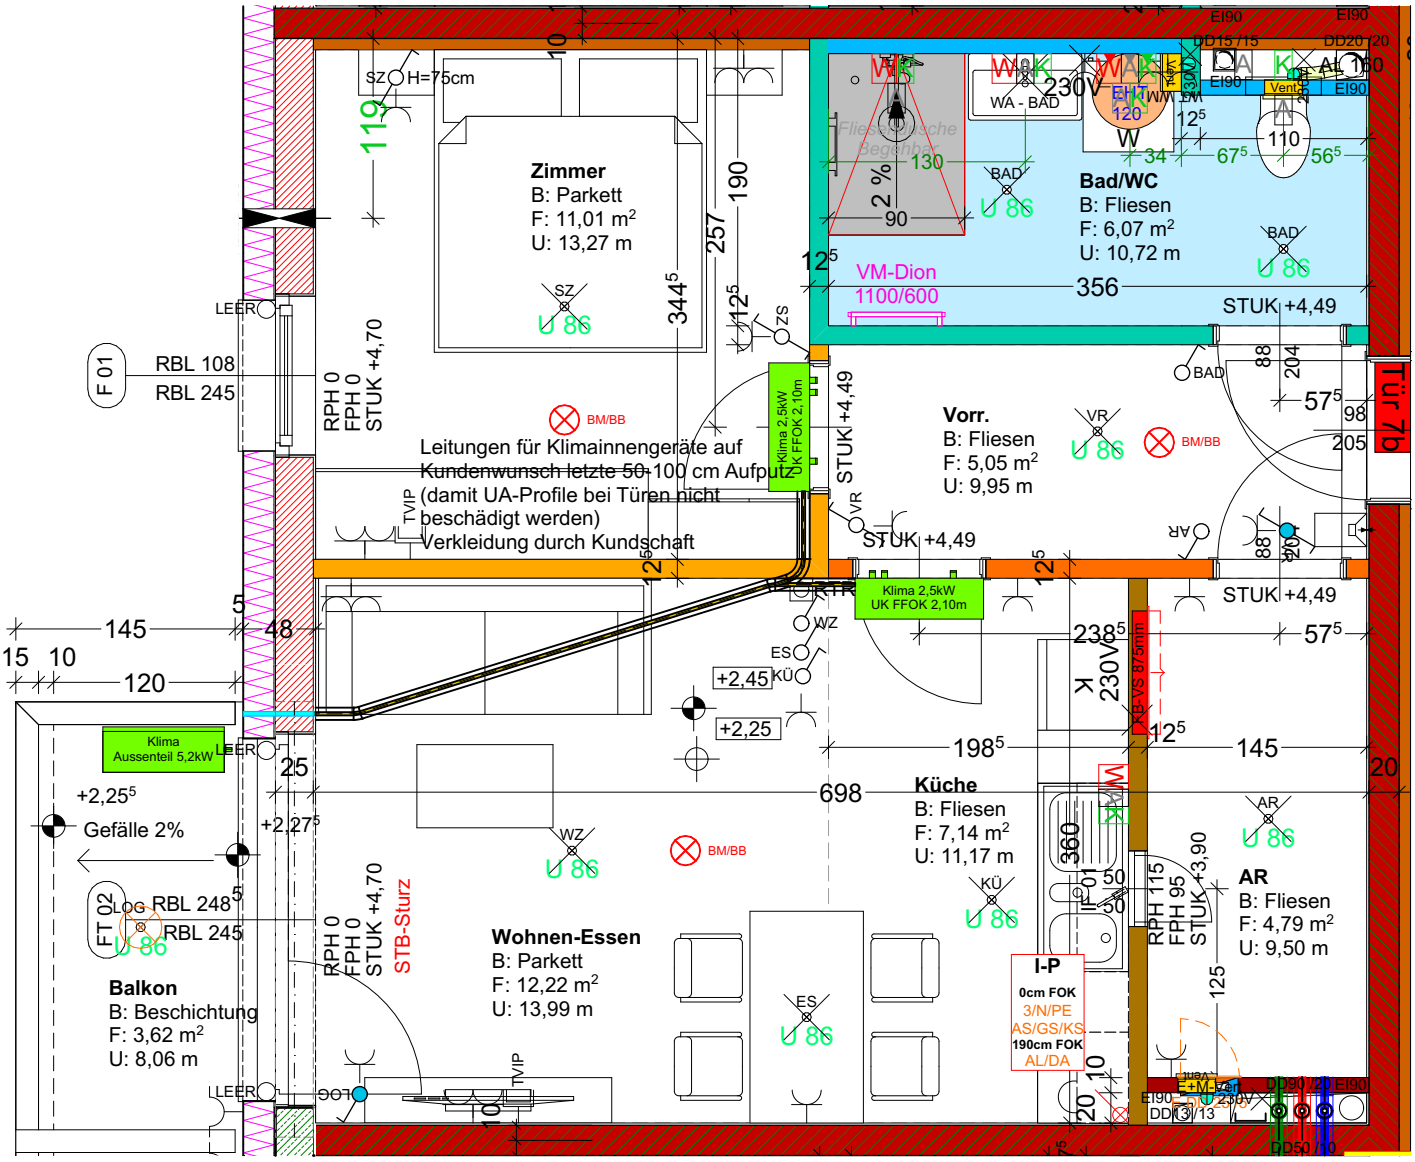

Tür B07	
Maßtab	M 1:50
Gez.:	MM
Planstand:	07.02.2022
zul. gedruckt:	07.02.2022

Plandarstellung vorbehaltlich technischer Änderungen