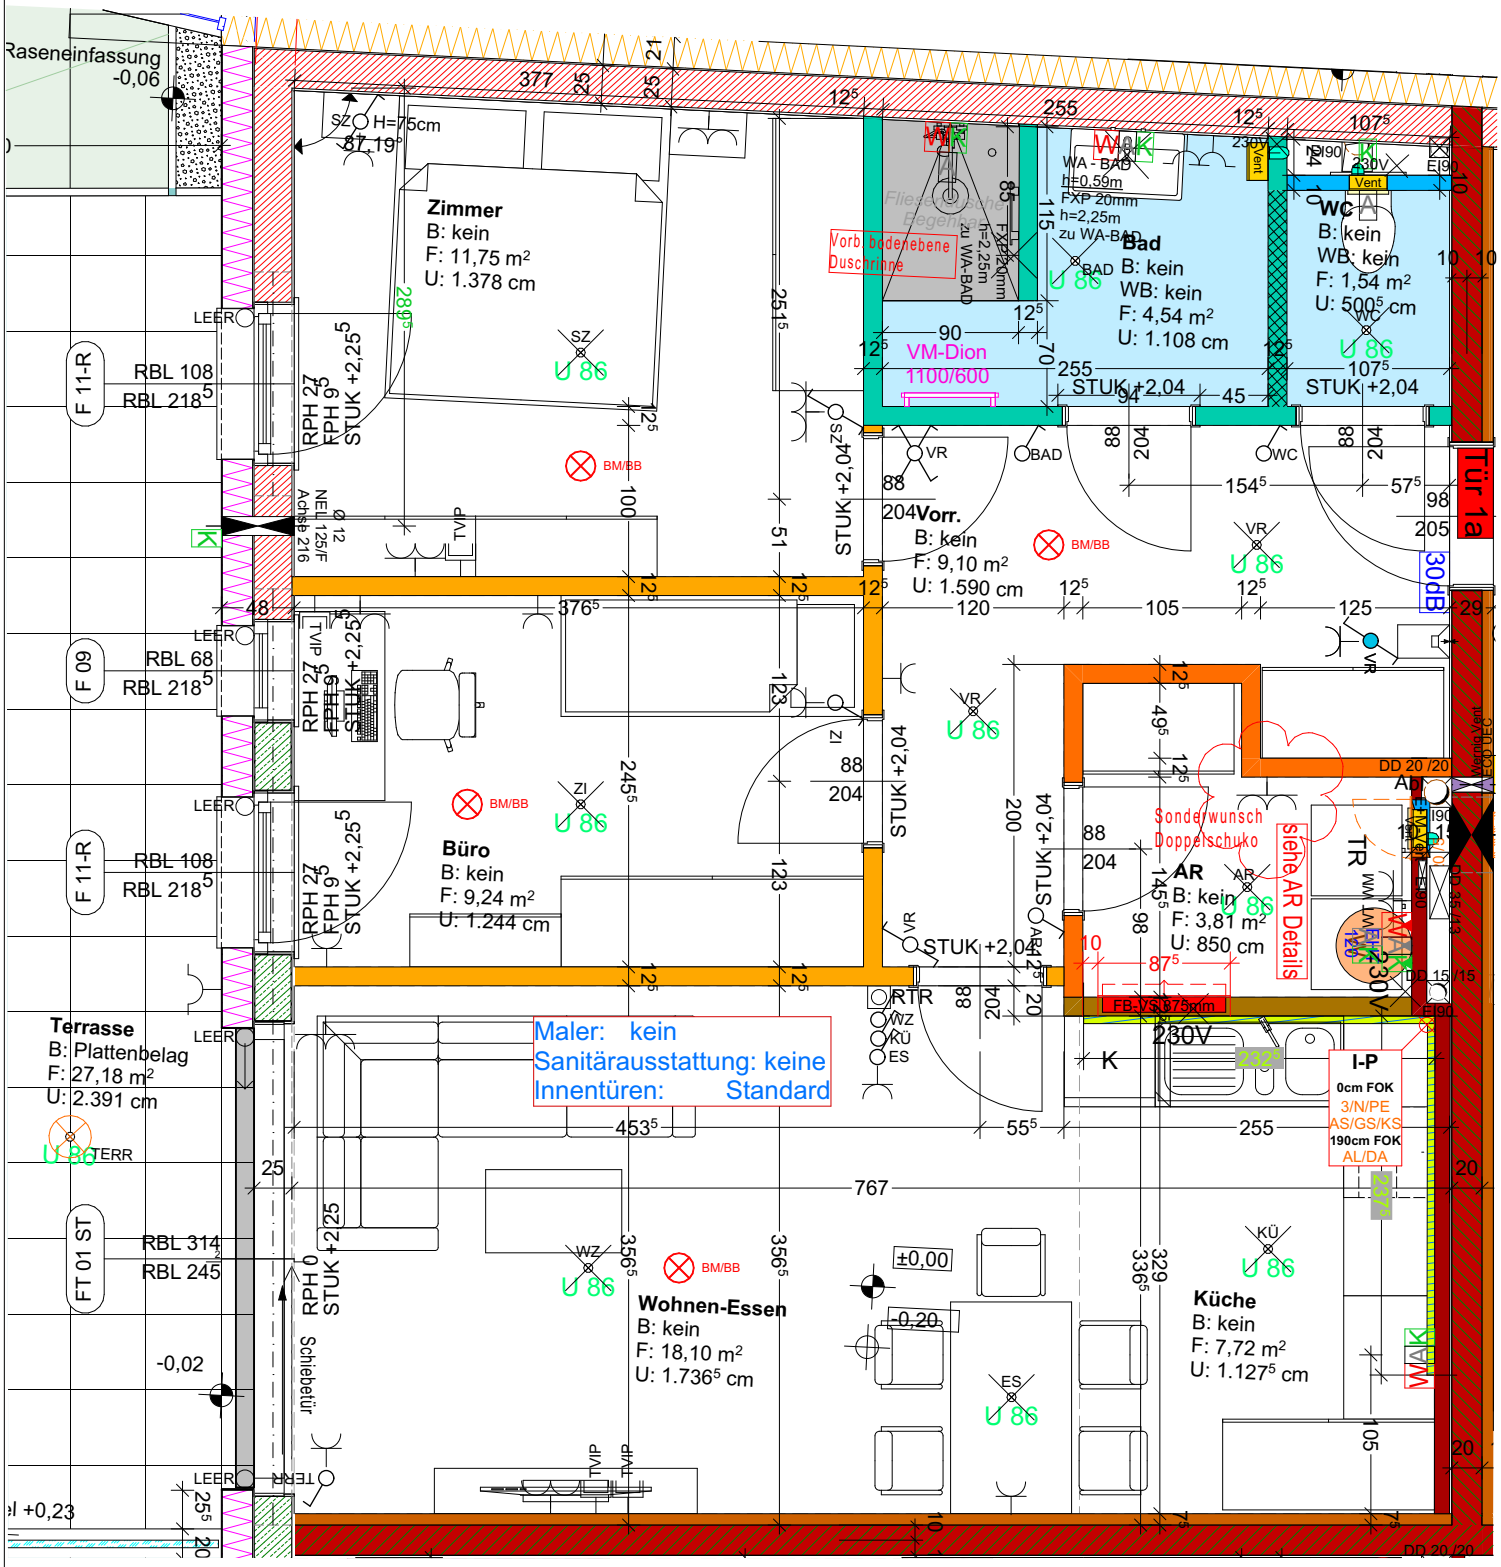

Tür A01 a	
Maßtab	M 1:50
Gez.:	MM
Planstand:	
zul. gedruckt:	11.05.2023

Plandarstellung vorbehaltlich technischer Änderungen