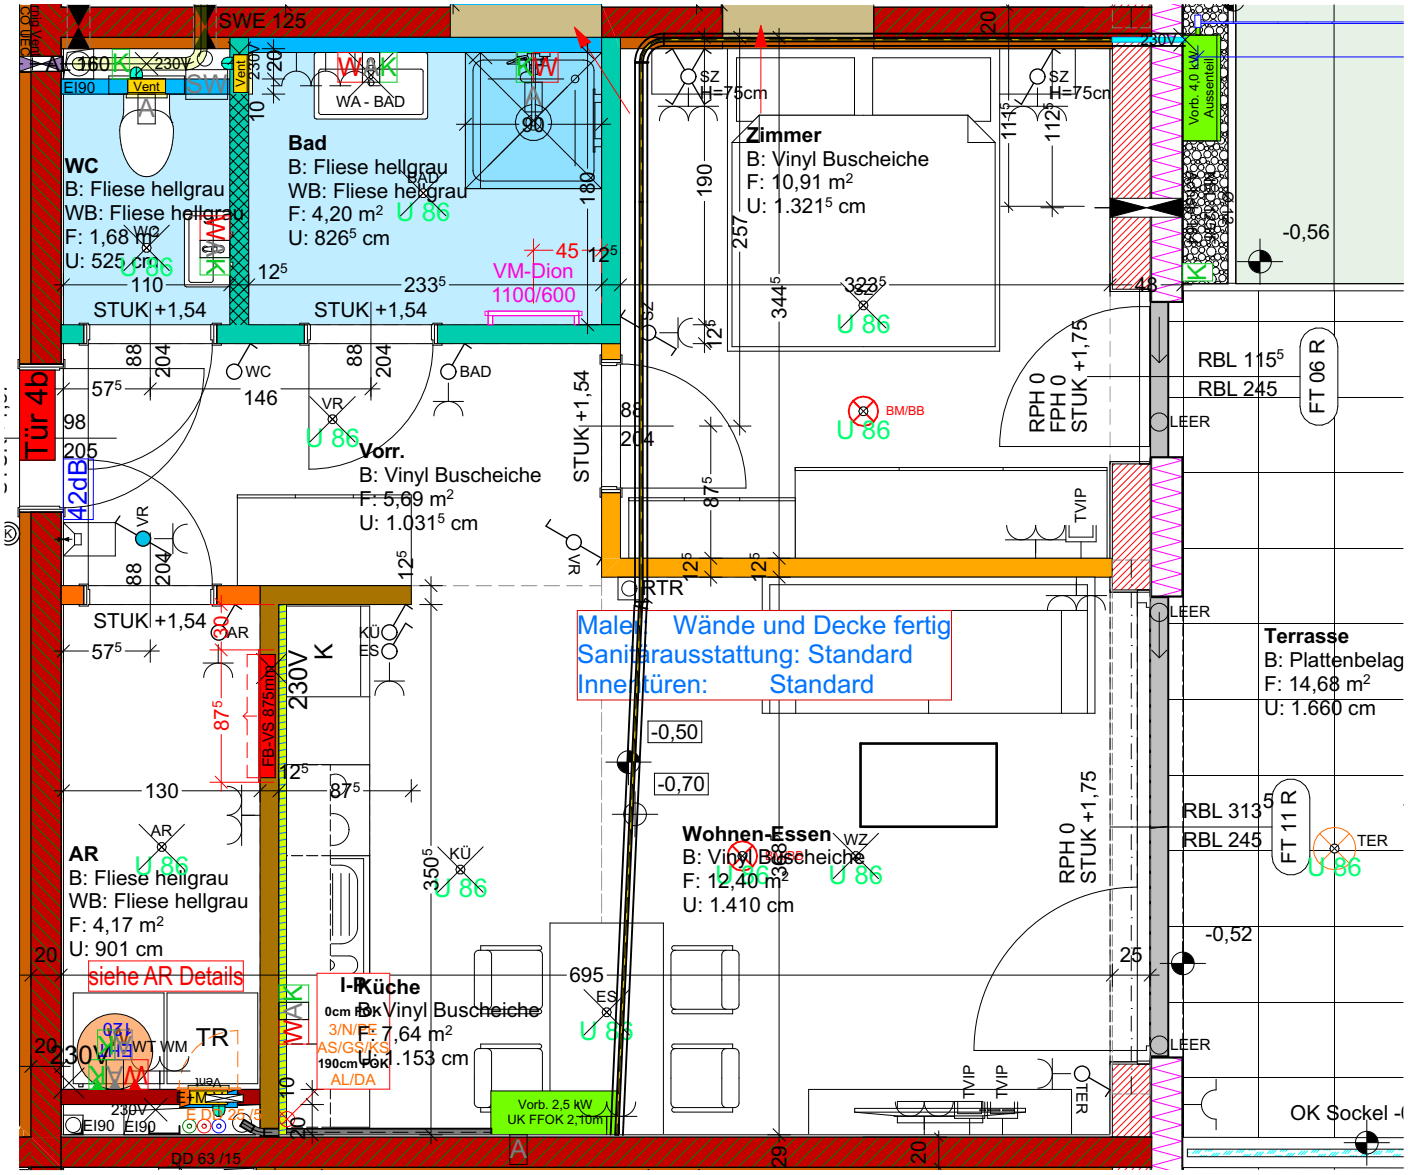

Plandarstellung vorbehaltlich technischer Änderungen

Tür B04 a	
Maßtab	M 1:50
Gez.:	MM
Planstand:	25.03.2023
zul. gedruckt:	11.05.2023