


| | |
|----------------|------------|
| B41 | M 1:100 |
| Gez.: | CB |
| Planstand: | 17.04.2018 |
| zul. gedruckt: | 10.04.2024 |

letzte Änderung:
 Plandarstellung vorbehaltlich technischer Änderungen

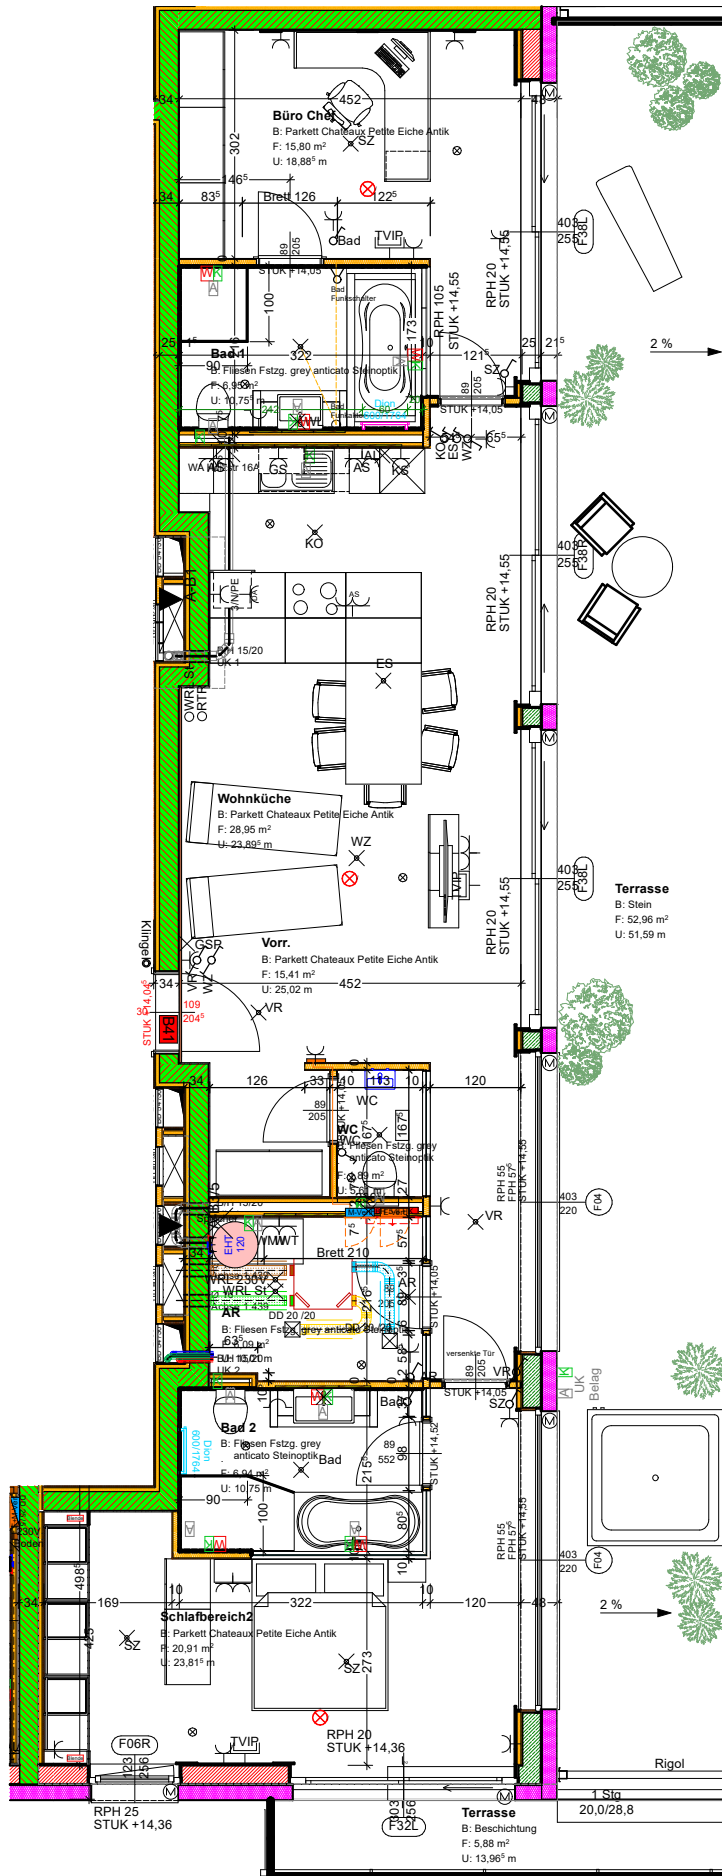

letzte Änderung:
Plandarstellung vorbehaltlich technischer Änderungen

| | |
|----------------|------------|
| B41 | M 1:100 |
| Gez.: | CB |
| Planstand: | 17.04.2018 |
| zul. gedruckt: | 10.04.2024 |