


fortuna

Wohnung wird belagsfertig hergestellt und übergeben.
 Plandarstellung vorbehaltlich technischer Änderungen

TOP 9	EG	A3
1:50	Gez.: BC	
Plandatum: 04.03.2024		Druckdatum: 11.09.2024

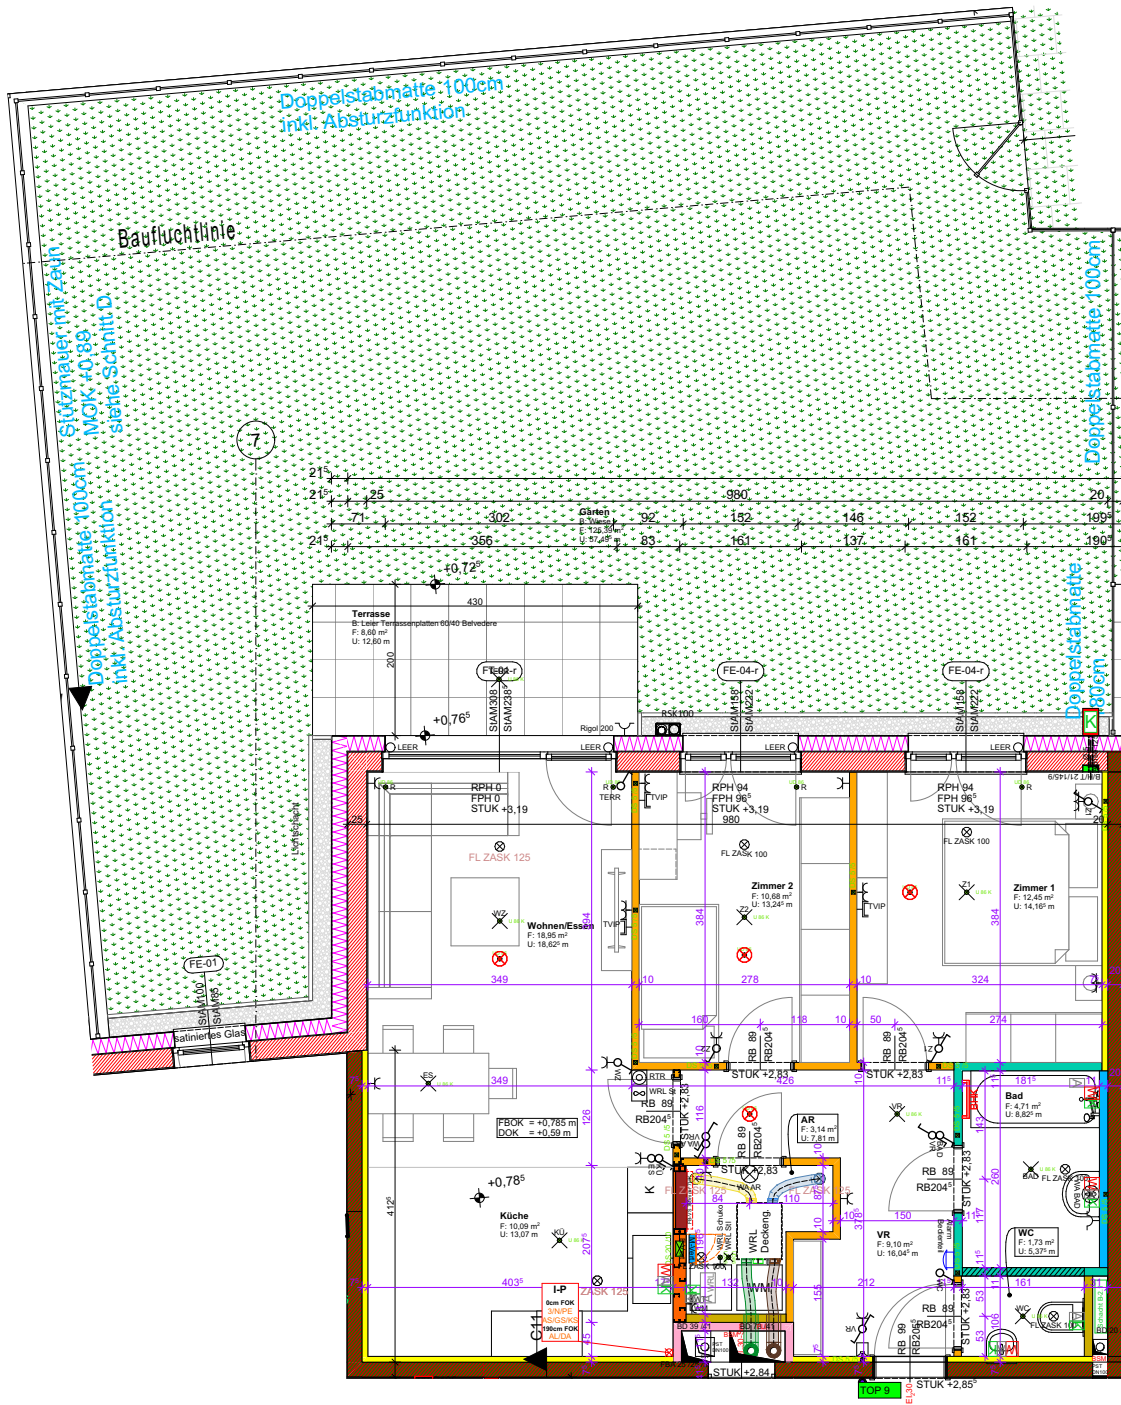

fortuna

Wohnung wird belagsfertig hergestellt und übergeben.
 Plandarstellung vorbehaltlich technischer Änderungen

TOP 9	EG	A4
1:100	Gez.: BC	
Plandatum: 04.03.2024		
Druckdatum: 11.09.2024		