


**Projekt WA3  
2544 LEOBERSDORF  
Marktplatz 3a**


**1. Stock , TOP 3/3**

Wohnnutzfläche 61,58 m<sup>2</sup>  
Balkon / Terrasse 12,56 m<sup>2</sup>

**ALLES FÜR DAS  
ALLTÄGLICHE LEBEN  
FINDEN SIE IM  
RADIUS VON 750 METER!**

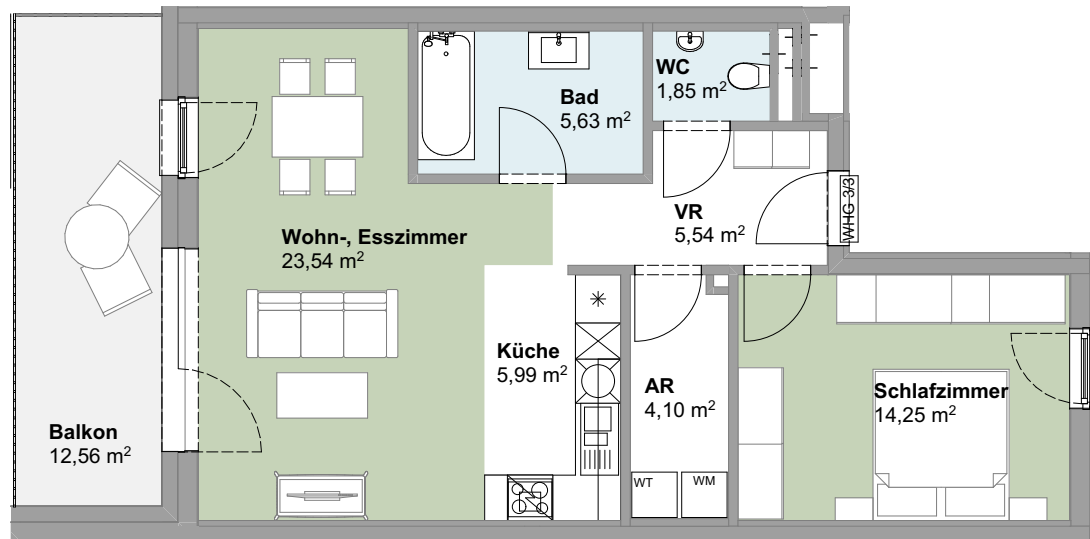

A	Bushaltestelle	10 m
B	Restaurant	220 m
C	Kindergarten	350 m
D	Zentrum	350 m
E	Bank	400 m
F	Lebensmittelgeschäft	450 m
G	Volksschule	500 m
H	Friseur	500 m
I	Post	600 m
J	Bahnhof	750 m

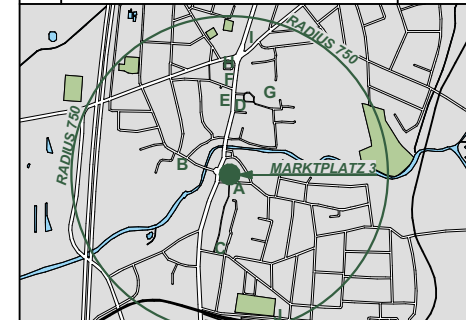

Planänderung vorbehalten.  
Möblierungsvorschlag nicht gegenstand  
der Kaufvereinbarung.  
Entfernungen und Flächenangaben können  
variieren.

Maßstab: 1:100



Planstand: 13.04.2022