


**Projekt WA3
2544 LEOBERSDORF
Marktplatz 3a**


3. & 4. Stock , TOP 3/11

Wohnnutzfläche 195,85 m²
Balkon / Terrasse 101,65 m²

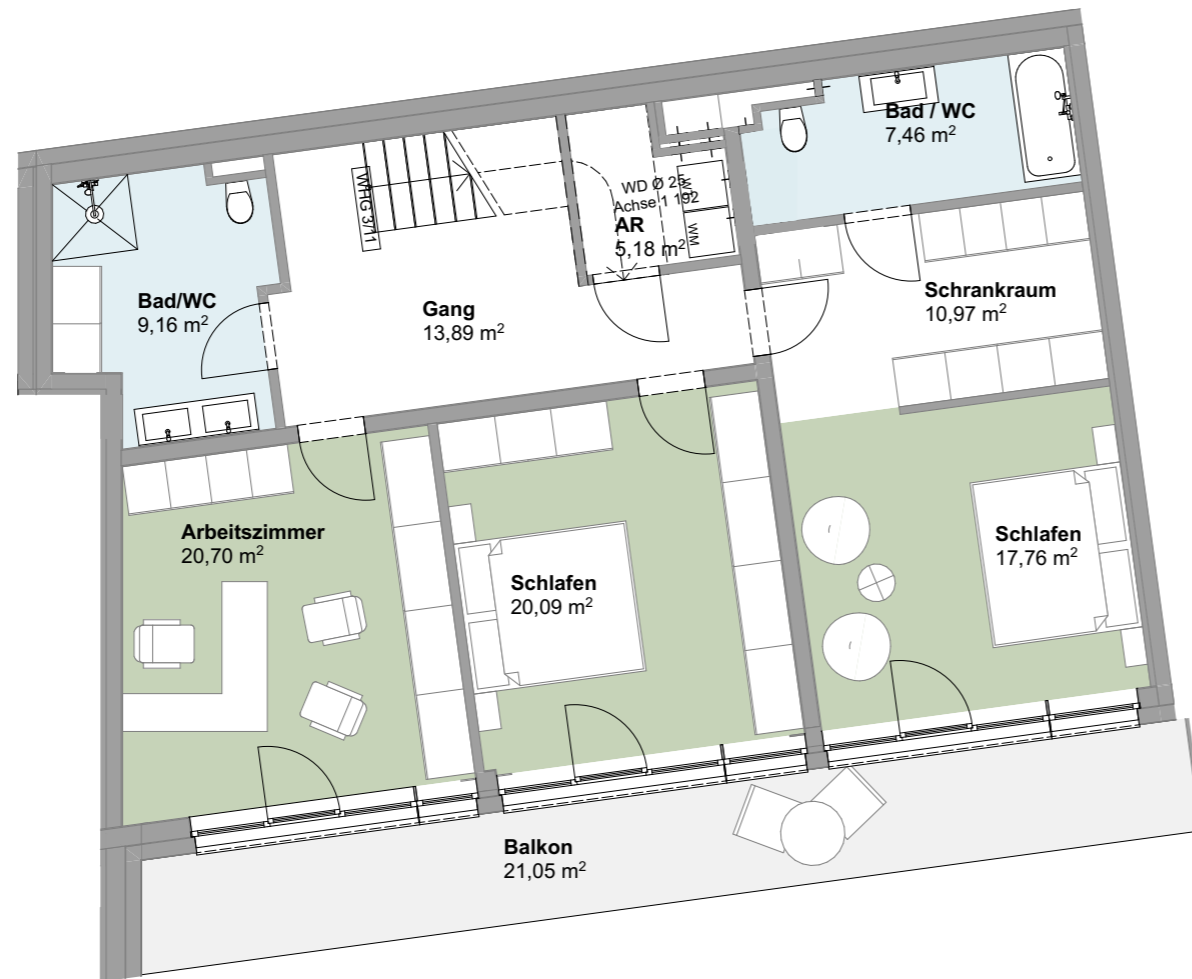

**ALLES FÜR DAS
ALLTÄGLICHE LEBEN
FINDEN SIE IM
RADIUS VON 750 METER!**

A	Bushaltestelle	10 m
B	Restaurant	220 m
C	Kindergarten	350 m
D	Zentrum	350 m
E	Bank	400 m
F	Lebensmittelgeschäft	450 m
G	Volksschule	500 m
H	Friseur	500 m
I	Post	600 m
J	Bahnhof	750 m

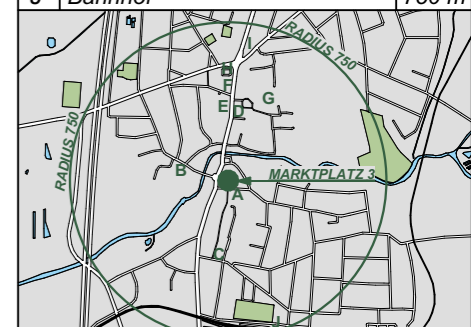

Planänderung vorbehalten.
Möblierungsvorschlag nicht gegenstand
der Kaufvereinbarung.
Entfernungen und Flächenangaben können
variieren.

Maßstab: 1:100



Planstand: 13.04.2022