



**Projekt WA3
2544 LEOBERSDORF
Marktplatz 3a**

Erdgeschoß , TOP 1/2
Wohnnutzfläche 55,63 m²

**ALLES FÜR DAS
ALLTÄGLICHE LEBEN
FINDEN SIE IM
RADIUS VON 750 METER!**

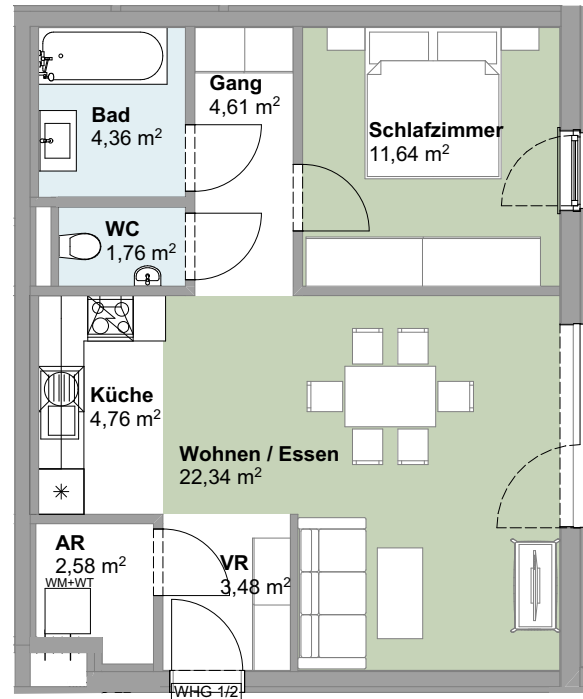

A	Bushaltestelle	10 m
B	Restaurant	220 m
C	Kindergarten	350 m
D	Zentrum	350 m
E	Bank	400 m
F	Lebensmittelgeschäft	450 m
G	Volksschule	500 m
H	Friseur	500 m
I	Post	600 m
J	Bahnhof	750 m

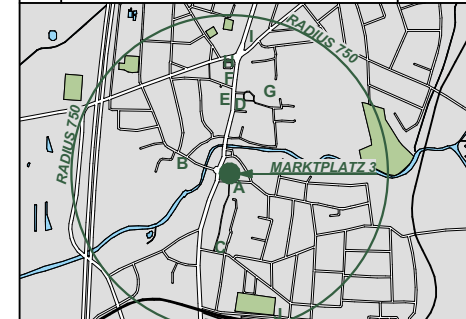

Planänderung vorbehalten.
Möblierungsvorschlag nicht gegenstand
der Kaufvereinbarung.
Entfernungen und Flächenangaben können
variieren.

Maßstab: 1:100



Planstand: 13.04.2022