


**Projekt WA3**  
**2544 LEOBERSDORF**  
**Marktplatz 3a**


**2. Stock** , **TOP 1/21**

Wohnnutzfläche 54,14 m<sup>2</sup>

**ALLES FÜR DAS  
 ALLTÄGLICHE LEBEN  
 FINDEN SIE IM  
 RADIUS VON 750 METER!**

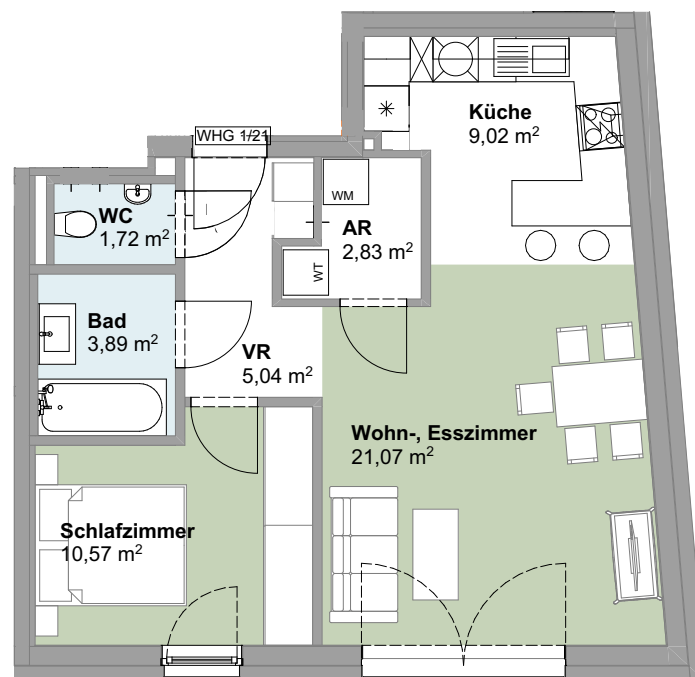

A	Bushaltestelle	10 m
B	Restaurant	220 m
C	Kindergarten	350 m
D	Zentrum	350 m
E	Bank	400 m
F	Lebensmittelgeschäft	450 m
G	Volksschule	500 m
H	Friseur	500 m
I	Post	600 m
J	Bahnhof	750 m

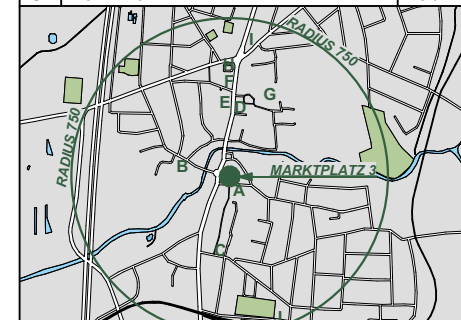

Planänderung vorbehalten.  
 Möblierungsvorschlag nicht gegenstand  
 der Kaufvereinbarung.  
 Entfernungen und Flächenangaben können  
 variieren.

Maßstab: 1:100



Planstand: 13.04.2022