


Projekt WA3
2544 LEOBERSDORF
Marktplatz 3a


3. Stock , TOP 1/28

Wohnnutzfläche 140,86 m²
 Balkon / Terrasse 69,62 m²

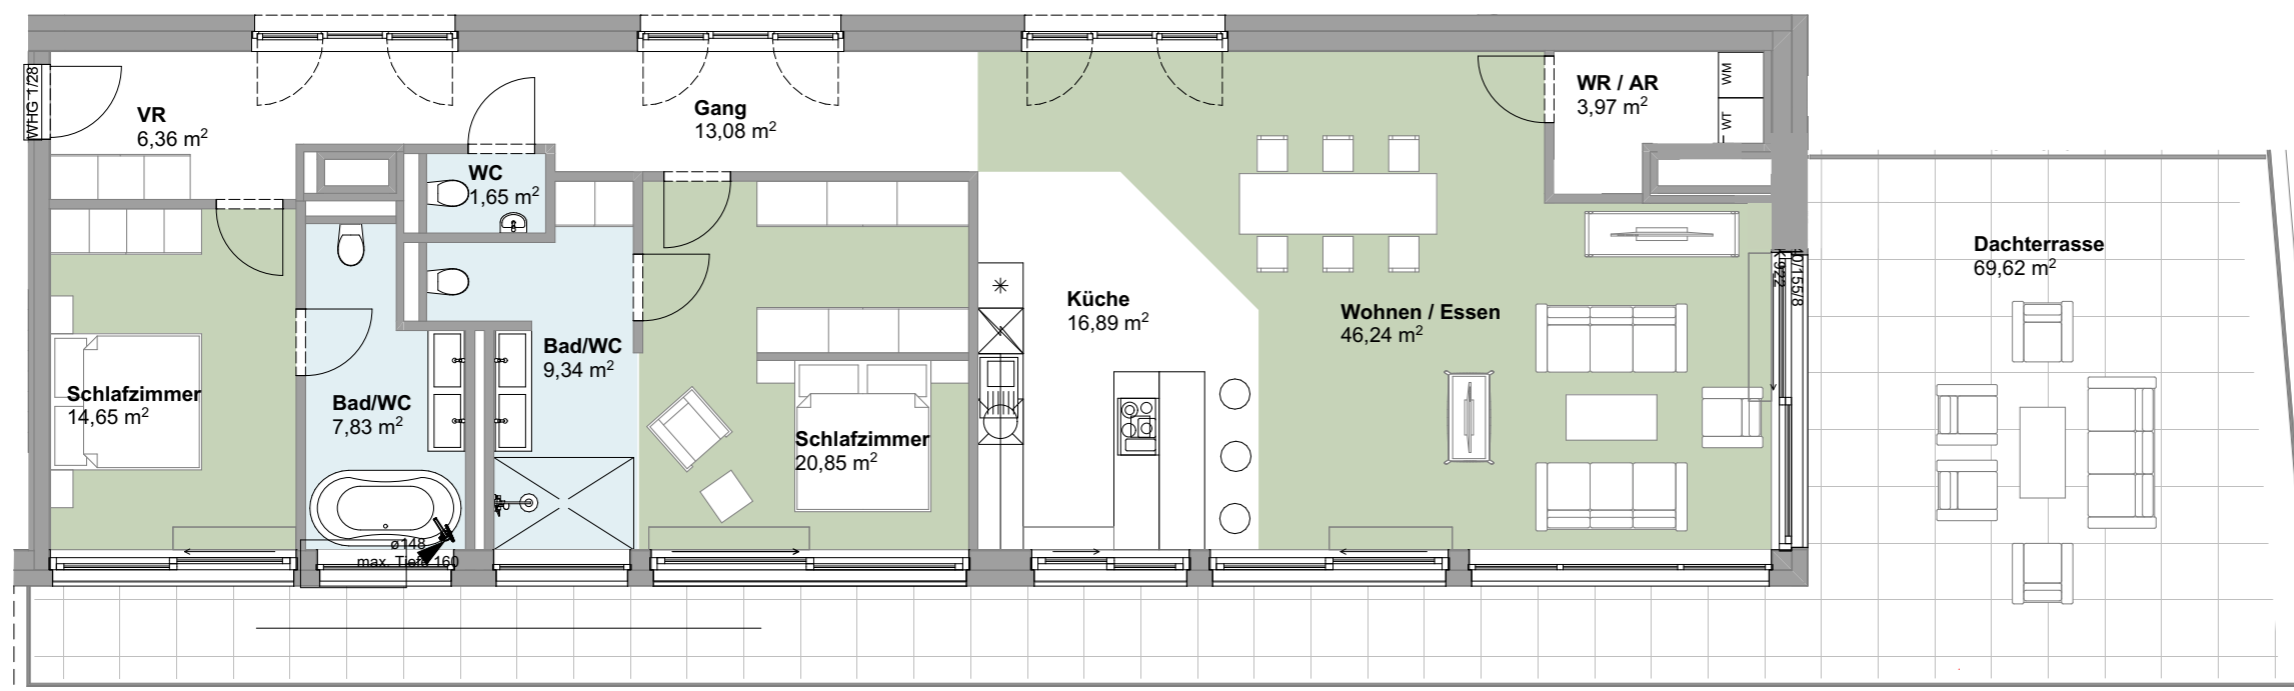


**ALLES FÜR DAS
 ALLTÄGLICHE LEBEN
 FINDEN SIE IM
 RADIUS VON 750 METER!**

A	Bushaltestelle	10 m
B	Restaurant	220 m
C	Kindergarten	350 m
D	Zentrum	350 m
E	Bank	400 m
F	Lebensmittelgeschäft	450 m
G	Volksschule	500 m
H	Friseur	500 m
I	Post	600 m
J	Bahnhof	750 m

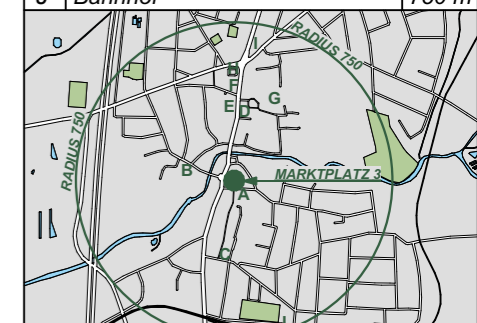

Planänderung vorbehalten.
 Möblierungsvorschlag nicht gegenstand
 der Kaufvereinbarung.
 Entfernungen und Flächenangaben können
 variieren.

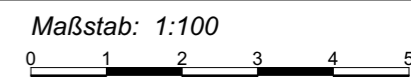

Planstand: 13.04.2022