
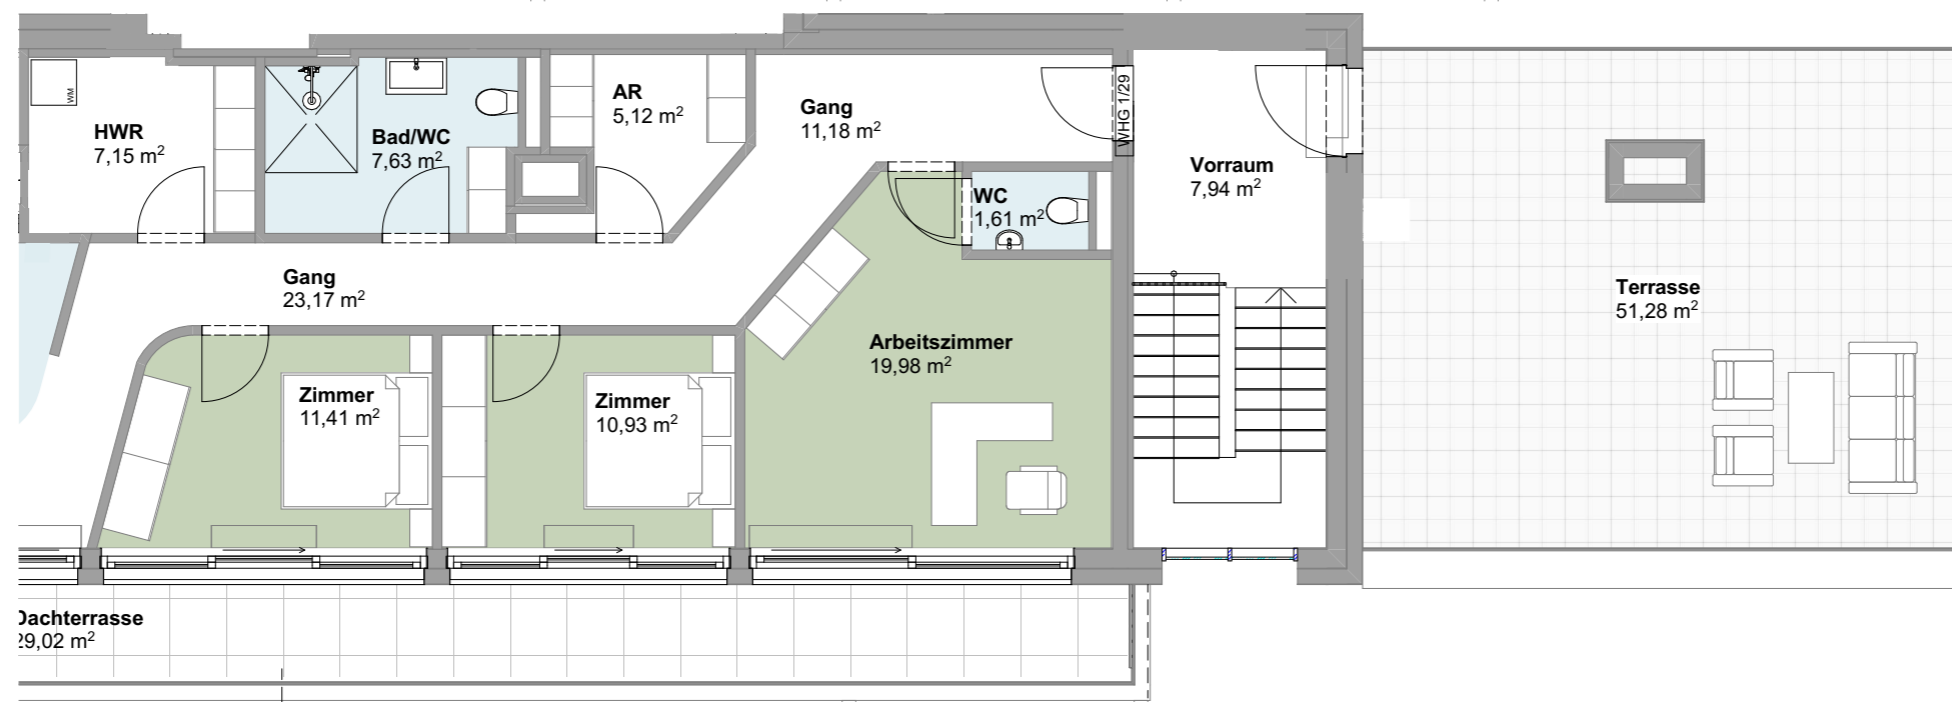


Projekt WA3
2544 LEOBERSDORF
Marktplatz 3a


4. Stock , TOP 1/29

Wohnnutzfläche 250,06 m²
 Balkon / Terrasse 161,37 m²

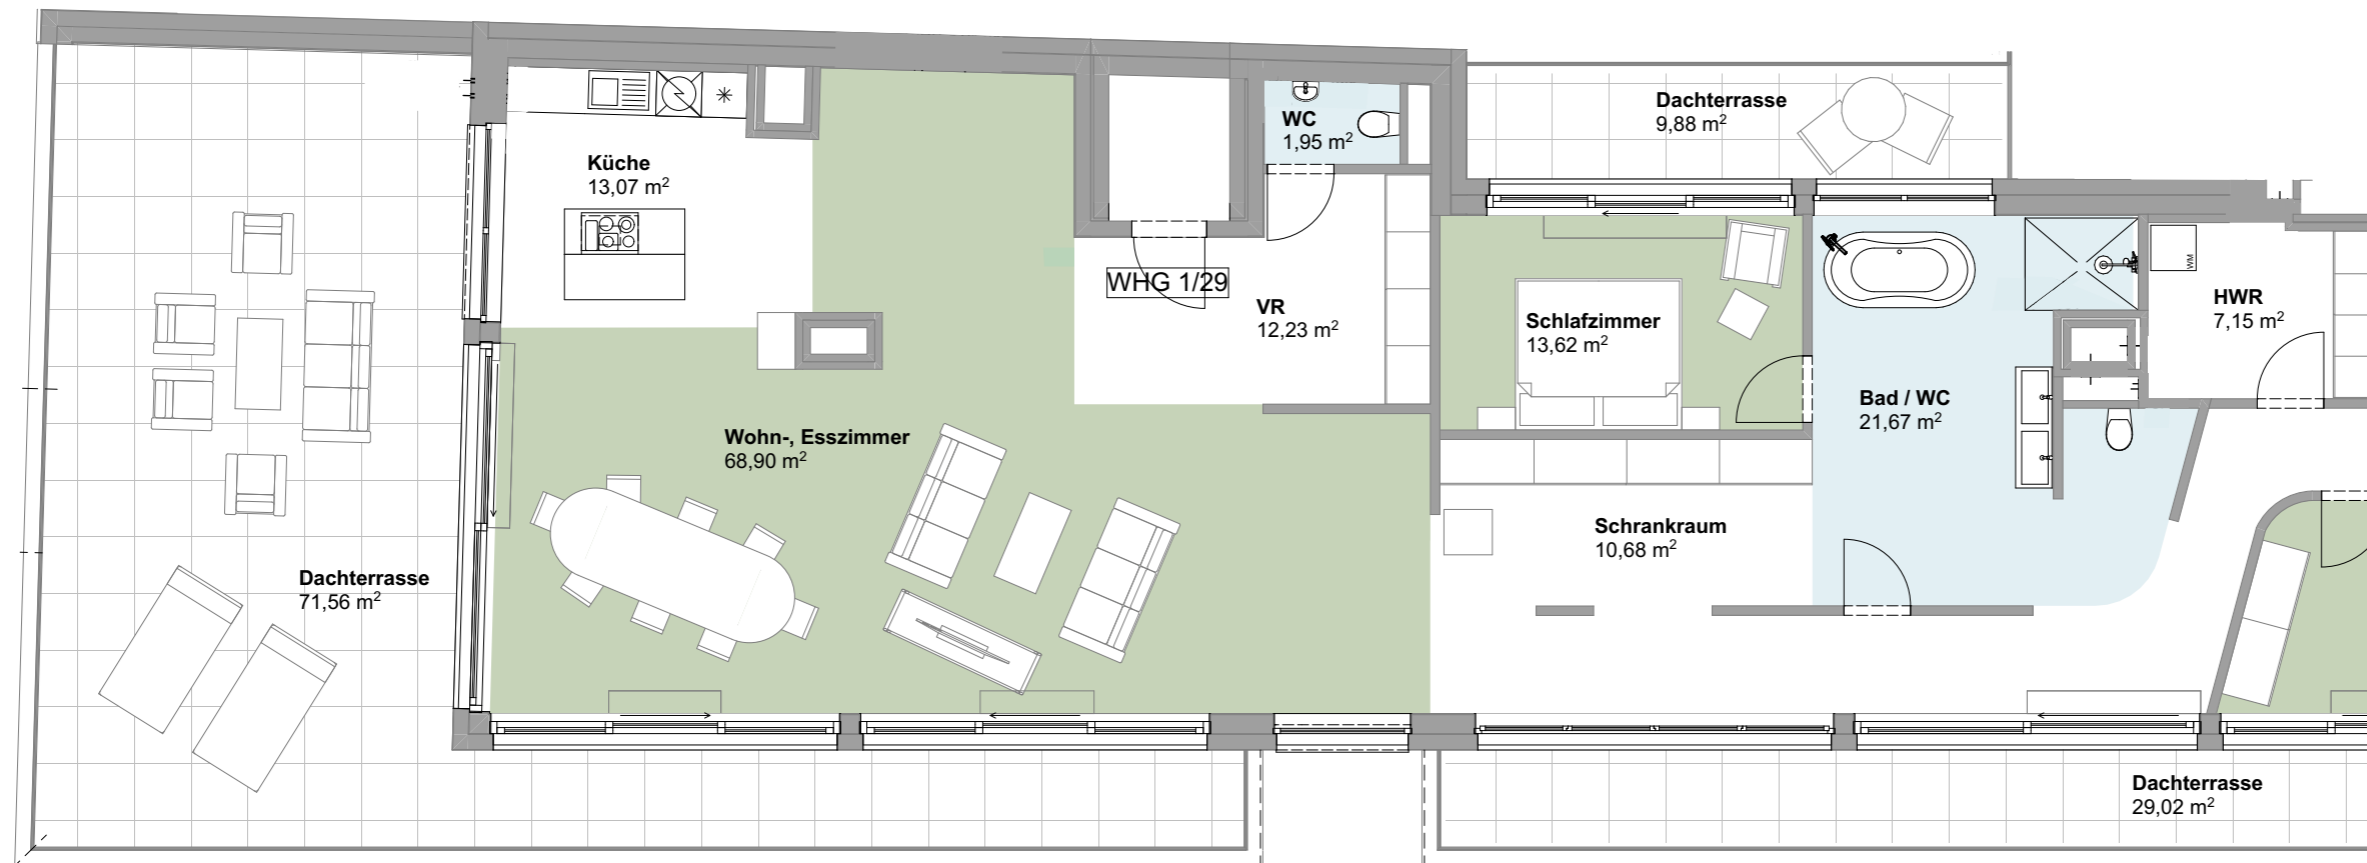

ALLES FÜR DAS ALLTÄGLICHE LEBEN FINDEN SIE IM RADIUS VON 750 METER!

A	Bushaltestelle	10 m
B	Restaurant	220 m
C	Kindergarten	350 m
D	Zentrum	350 m
E	Bank	400 m
F	Lebensmittelgeschäft	450 m
G	Volksschule	500 m
H	Friseur	500 m
I	Post	600 m
J	Bahnhof	750 m

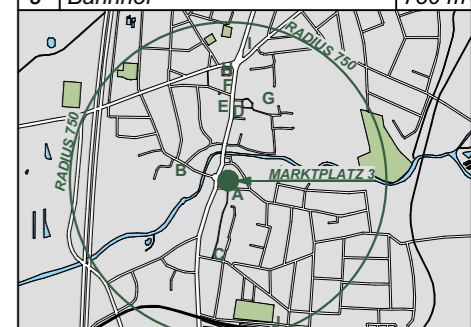

Planänderung vorbehalten.
 Möblierungsvorschlag nicht gegenstand der Kaufvereinbarung.
 Entfernungen und Flächenangaben können variieren.

Maßstab: 1:100



Planstand: 13.04.2022