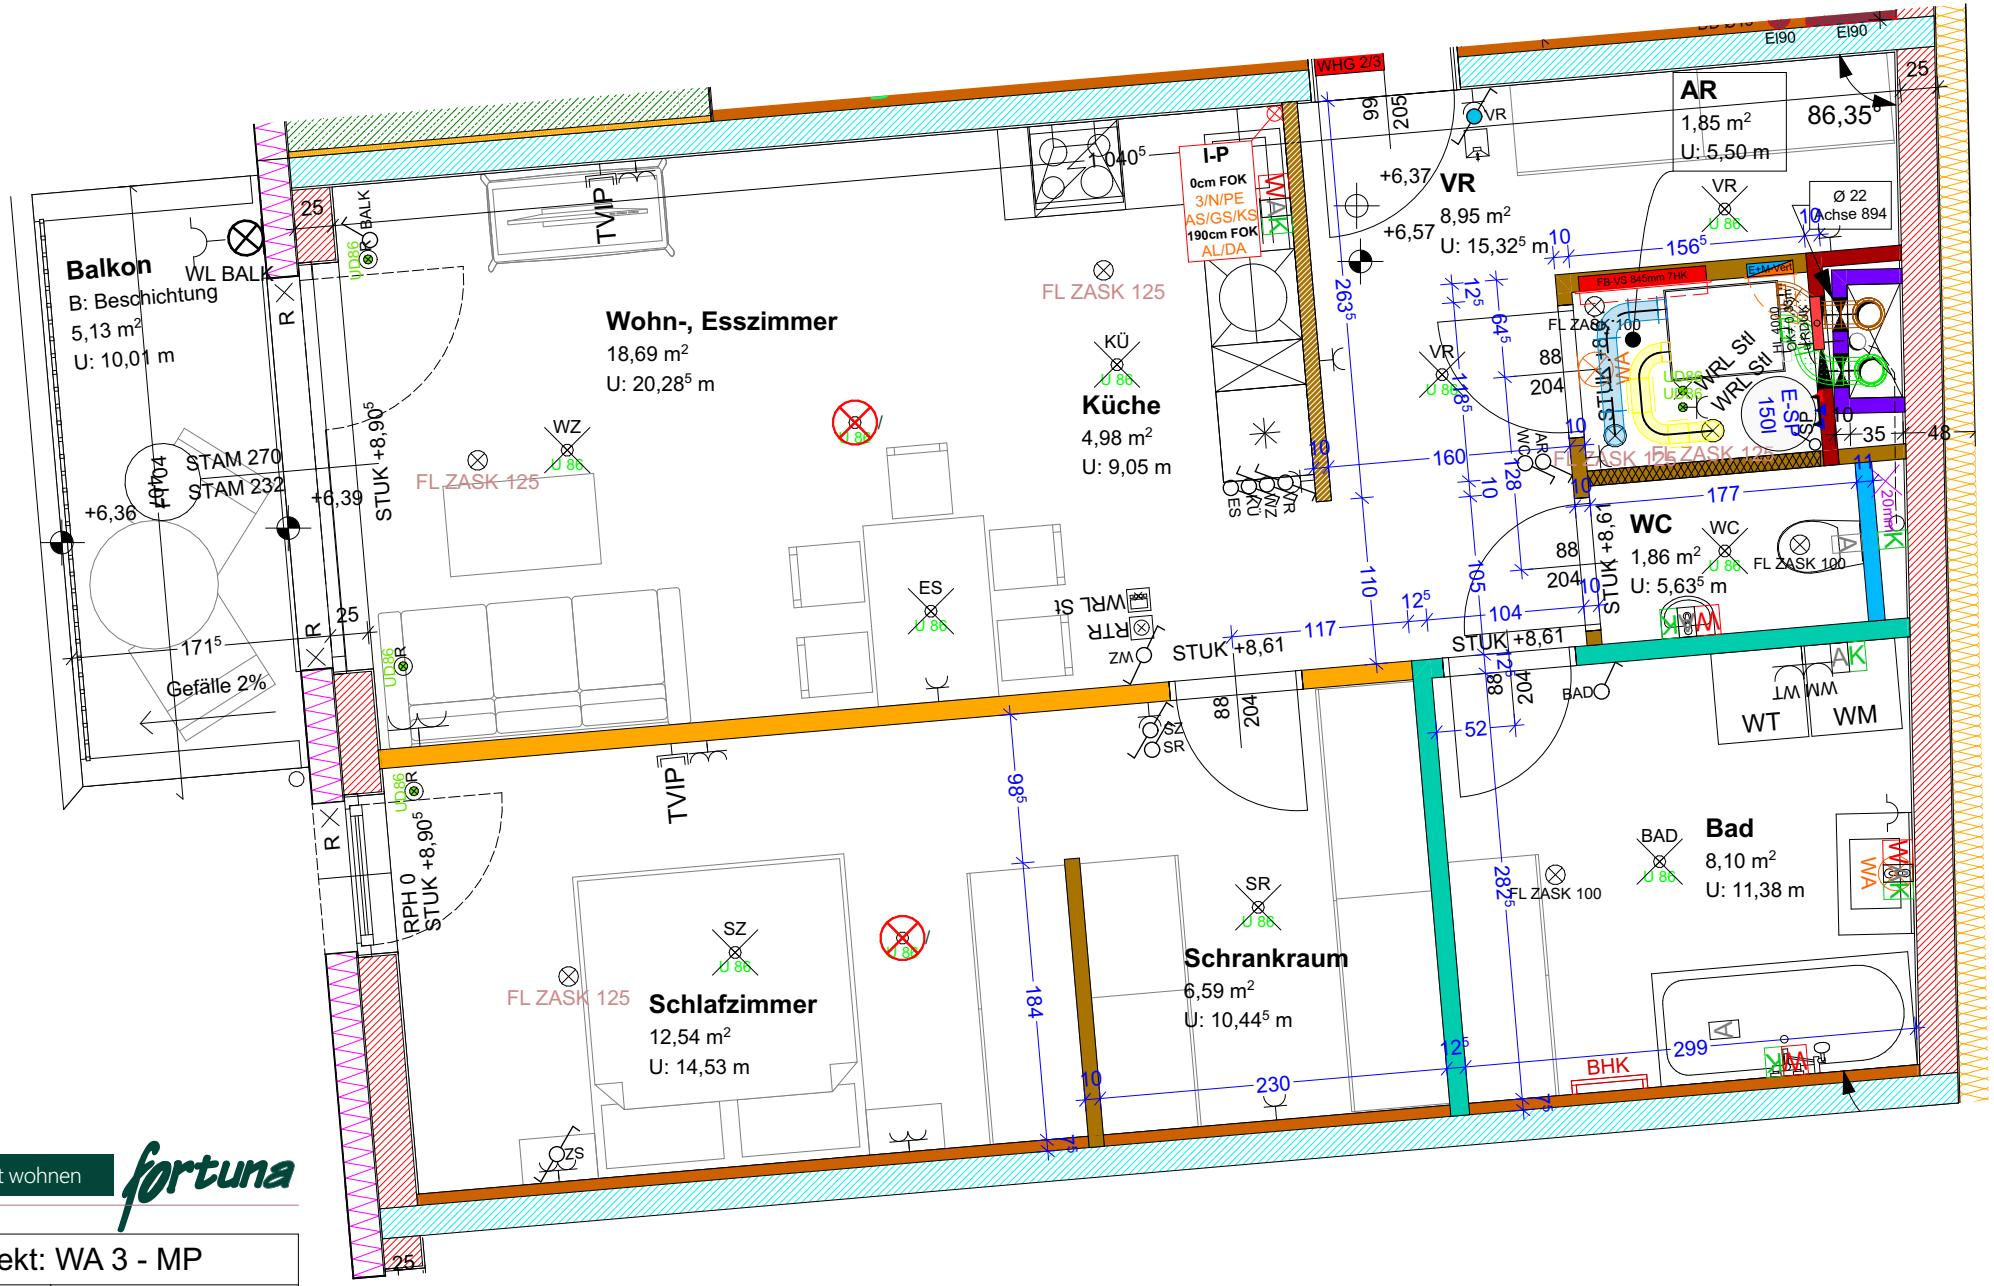

leben statt wohnen fortuna

Projekt: WA 3 - MP	
TOP 2/3	2 OG
1:50	Gez.: A. Cehic
A4	13.04.2022

Plandarstellung vorbehaltlich
technischer Änderungen!

LEGENDE HAUSTECHNIK - INSTALLATIONEN

	Innenstelle Gegensprechanlage	FFOK +1,40m	
	Aussenstelle Gegensprechanlage	FFOK +0,80m	
RTR	Raumthermostat Heizung	FFOK +1,30m	
WRL St	Steuerung kontr. Wohnraumlüftung	FFOK +1,50m	
	Deckenauslass Beleuchtung		
	E-Auslass	Speicher FFOK +1,08m	
	Steckdose mit Deckel (Bad, Aussen)	Bad FFOK +1,10m	Aussen FFOK +0,40m
	Einfach Schuko-Steckdose	FFOK +0,30 bis +0,40m	
	Doppel Schuko-Steckdose		WAND-TRESOR Wand- Tresor
TVIP	Steckdose für TV	FFOK +0,40m	CO Fühler 1,40m
TEL	Steckdose für Telefon (Telekom)	FFOK +0,40m	
GS	Schukosteckdose für Geschirrspüler	FFOK +0,35m	Motor abstellen
AS	Arbeitssteckdose Doppelschuko	FFOK +1,10m	
3/N/PE	Anschluss / Auslass 400V	FFOK +0,25m	FW Schalter
DA	Schukosteckdose für Dunstabzug	FFOK +2,00m	Sirene 2,20m
WRL	Schuko für Wohnraumlüftung	FFOK +2,40m	
KS	Schuko / Anschluß für Kühlschrank	FFOK +0,10m	Zugschalter
WT WM	D-Schuko für Waschmaschine / Trockner	FFOK +0,90m	U 86
AL	Arbeitslicht Küche	FFOK +1,60m	Vorb. 2,5 kW UK FFOK 2,45m — Klimagerät - Vorbereitung
MARK	Markiese		
	Taster beleuchtet	FFOK +1,00m	Klima 2,5kW UK FFOK 2,45m — Wand Klimagerät
	Aus / Ein-Schalter mit Kontrolllicht	FFOK +1,00m	
	Aus / Ein-Schalter	FFOK +1,00m	Anschlussfahne
	Wechselschalter	+1,00m, Bett +0,70m	
	Schalter Licht (Aus, Wechsel, Kreuz, ...)	installiert in Schallschutz Gerätedose	
	Kreuzschalter	FFOK +1,00m	Temperaturfühler +2,20m
	Taster	FFOK +1,00m	Windfühler +2,20m
WA	Wandauslass o. Höhe FFOK	FFOK +2,00m	Außen FFOK +2,20m
	Rollladen Taster	Klingel	Deckenspot
BM/BB	Brandmelder batteriebetrieben	RWA	Rauch- und Wärmeabzugsanlage
BWM	Bewegungsmelder		Anschlussfahne Fundamenterder
	Luftverteilschlauch in der Decke (Abluft / Zuluft)		Luftverteilrohr im Fußbodenaufbau (Abluft / Zuluft)
LEER	Auslass für Beschattungsmotor (leer)	LEER RTR	Auslass für Raumthermostat (leer)
20mm	Leerdose mit 1x20mm (Leerschlauch vom E-Verteiler)	BD 15 /15	Deckendurchbruch
BoDo 20 /10	Bodendose		Erderanschlussfahne
U 86 K	Betoneinbaudose Decke / Elementdecke z.B Spelsberg U 86 K DVD2 od. gleichw.	U 86 K 1x58 W	Wannenleuchtbalken EVG 1x 58 W
FB-VS 750mm	Fußbodenheizungsverteiler 5-8 Heizkreise		
E-Vert	UP Kleinverteiler 3-Reihig FFOK +1,20m (UK Verteiler)	M-Vert	UP Medienverteiler 3-Reihig FFOK +1,20m (UK Verteiler)
E+M-Vert	Hybridverteiler 3-Reihig	FFOK +2,00m (UK Verteiler)	
BHK	Badezimmer Heizkörper 1100/500	FFOK +0,80m (Mitte Armatur)	
K	Kaltwasseranschluss	**Kemperanschlüsse FFOK +1,20m**	
W	Warmwasseranschluss	A	Abfluß / Kanalanschluss
WAK	HWB FFOK Mitte KW 0,59m	WAK	SPÜ FFOK Mitte KW 0,43m
WK	BW FFOK Mitte KW 0,75m	A	WC FFOK Mitte A-Anschluss 0,24m
WK WK	DU FFOK Mitte KW 1,20m Aufputz/Unterputz	AK	WM FFOK Mitte KW 0,90m
E-SP 150l	E-Speicher 150l FFOK Abfluss 1,00m Höhe in Verbindung mit Speicher prüfen (Montage /Einhängen Speicher!!)	Brandschotte lt. OIB RL 2 EI: - Steigschächte wandweise geschottet EI90 - Fallstränge geschossweise geschottet EI90	
15 ZP/ ,3 NZR 5A-45 M L168545NS; 12 ZP/ 3 NZR 4A-45 M L168445NS; 8 ZP/ 2 NZR 4A-33 G L162433NS		Verteilersystem Niederösterreich	
		Fluchtwegsbeleuchtung Decken- oder Wandmontage	