


Projekt: WA 3 - MP	
TOP 3/14 DG	
1:100	Gez.: A. Cehic
A4	30.11.2022

Plandarstellung vorbehaltlich technischer Änderungen!

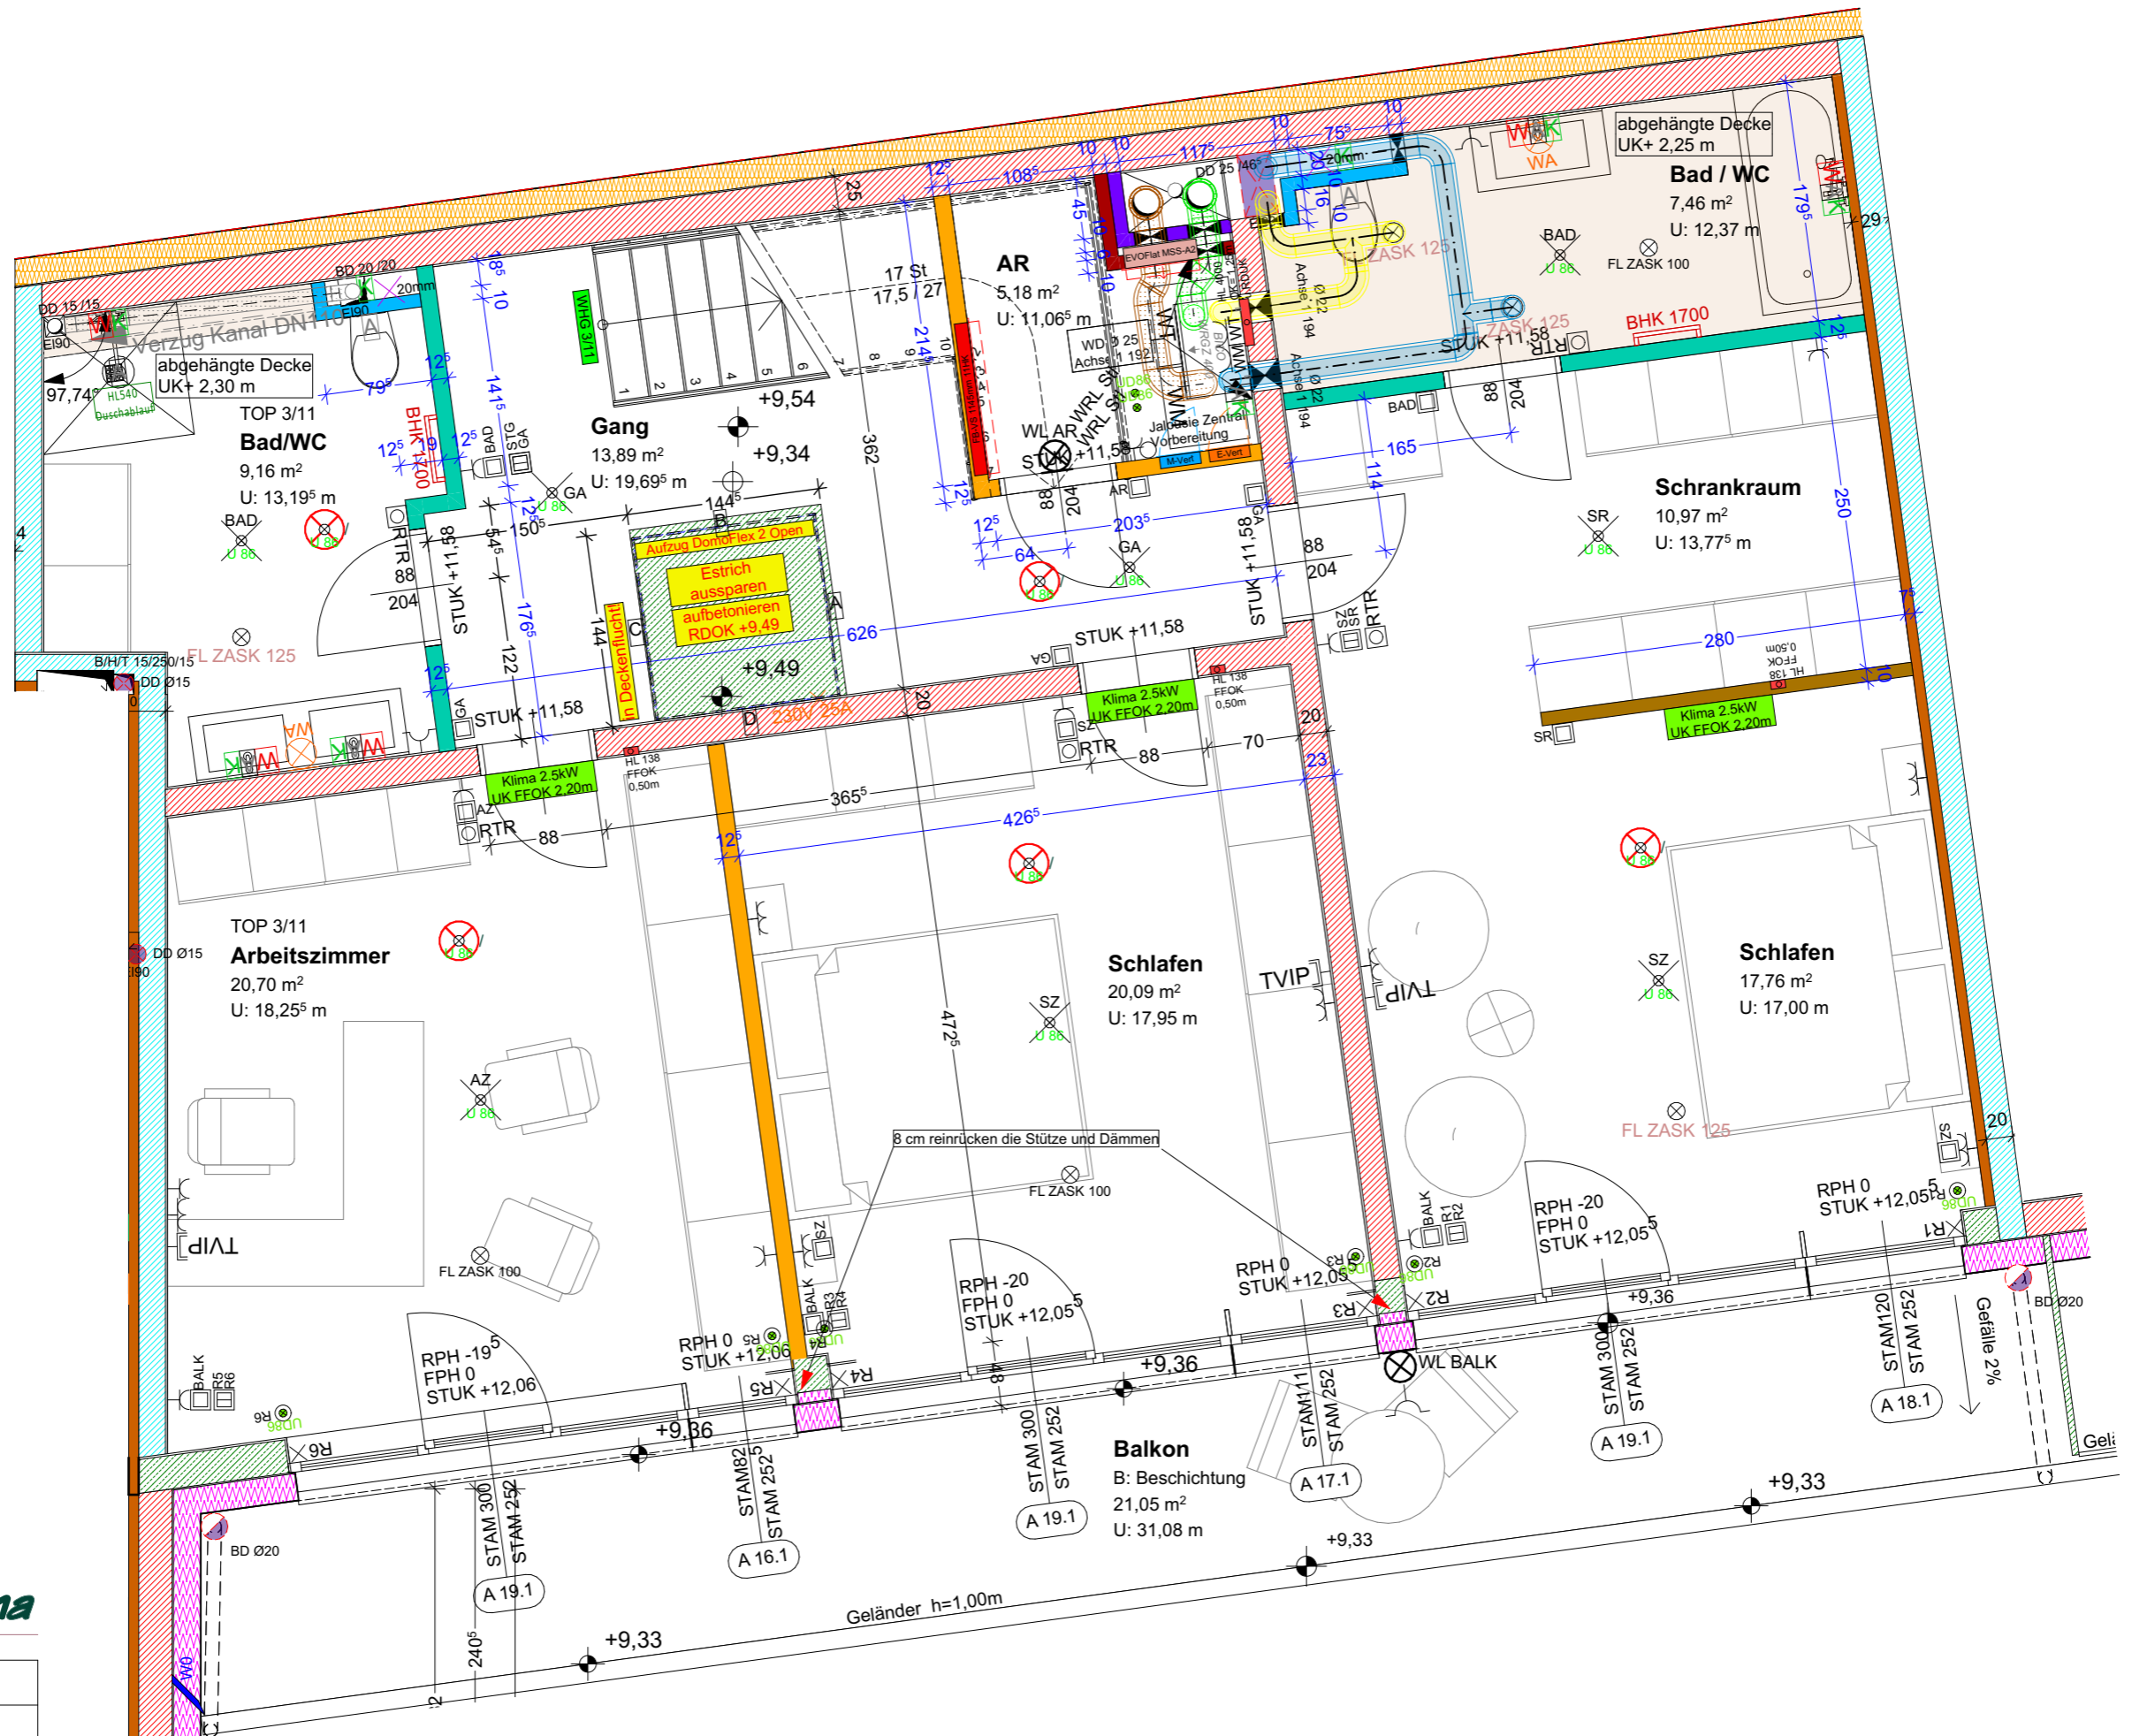

Projekt: WA 3 - MP	
TOP 3/11	3 OG
1:50	Gez.: A. Cehic
A3	30.11.2022

Plandarstellung vorbehaltlich technischer Änderungen!