


Projekt WA5
4400 Steyr
Unterhimmler Straße 5

Haus D - TOP 04

Wohnnutzfläche	58,6 m ²
Balkon / Terrasse	17,2 m ²
Garten	55,9 m ²

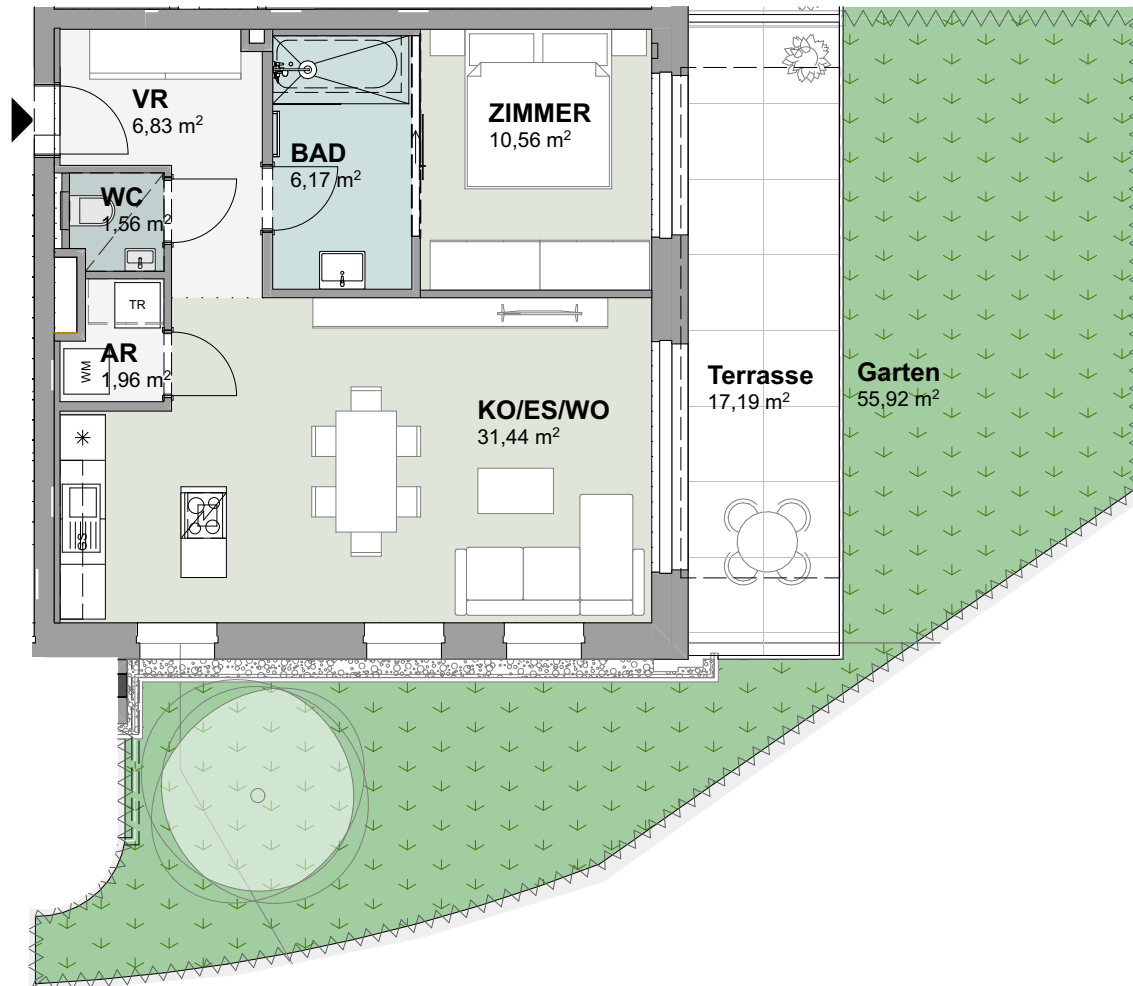


Naturwohnpark Steyr



Planänderung vorbehalten.
 Möblierungsvorschlag nicht Gegenstand
 der Kaufvereinbarung.
 Entfernungen und Flächenangaben können
 variieren.

Maßstab: 1:100

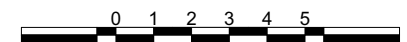

Planstand: 31.08.23