


**Projekt WA5
4400 Steyr
Unterhimmler Straße 5**

Haus C - TOP 04

Wohnnutzfläche	62,7 m ²
Balkon / Terrasse	18,2 m ²
Garten	70,2 m ²

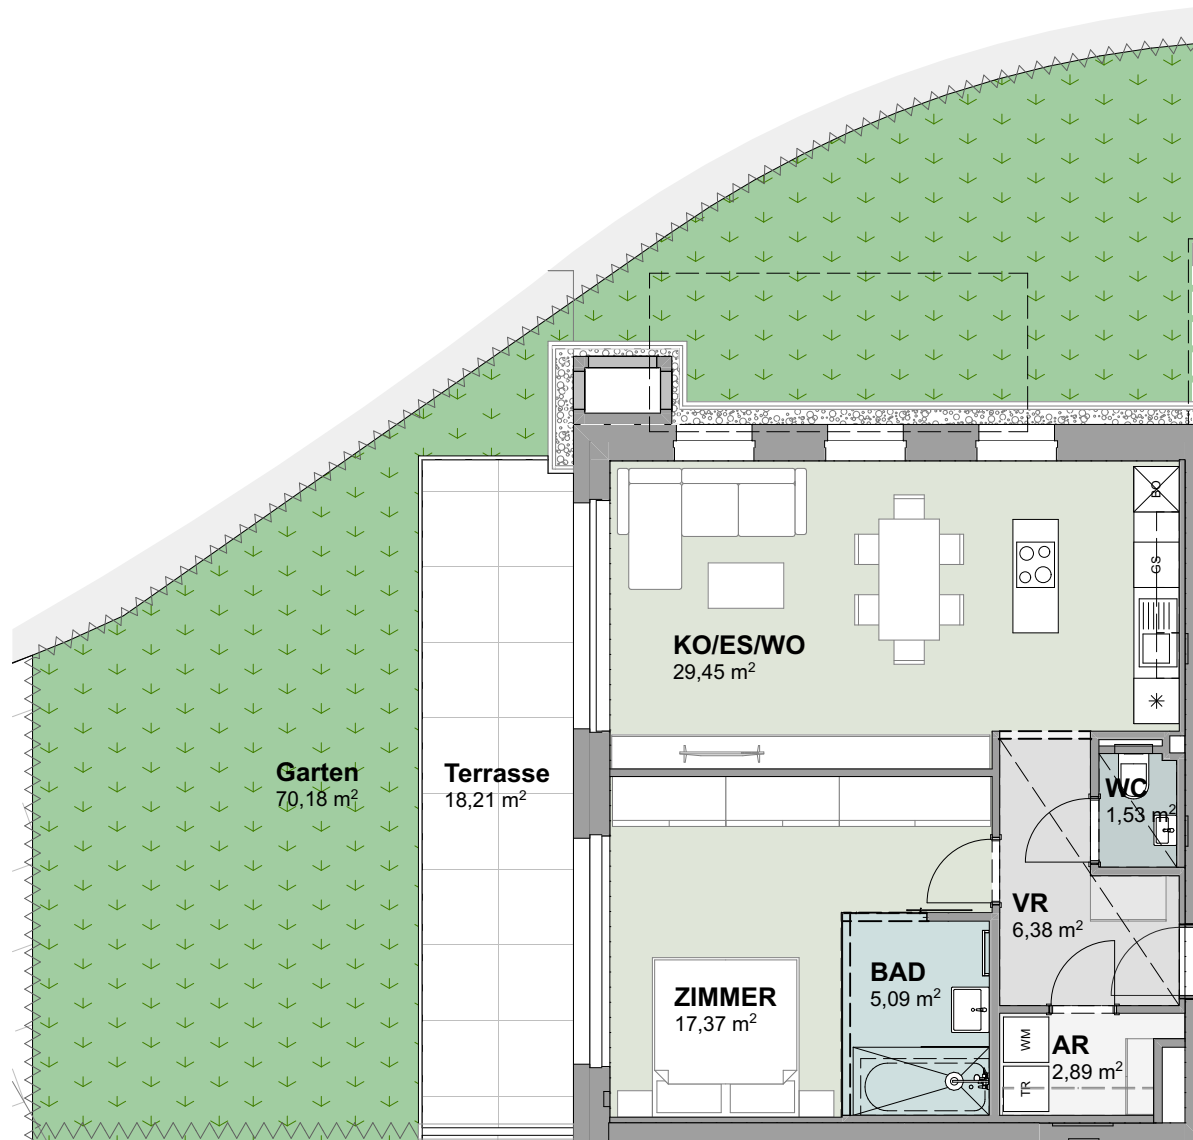


Naturwohnpark Steyr



*Planänderung vorbehalten.
Möblierungsvorschlag nicht Gegenstand
der Kaufvereinbarung.
Entfernungen und Flächenangaben können
variieren.*

Maßstab: 1:100

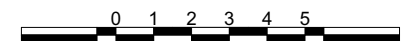

Planstand: 31.08.23