


Projekt WA5
4400 Steyr
Unterhimmler Straße 5

Haus C - TOP 05

Wohnnutzfläche 49,7 m²
 Balkon / Terrasse 8,0 m²

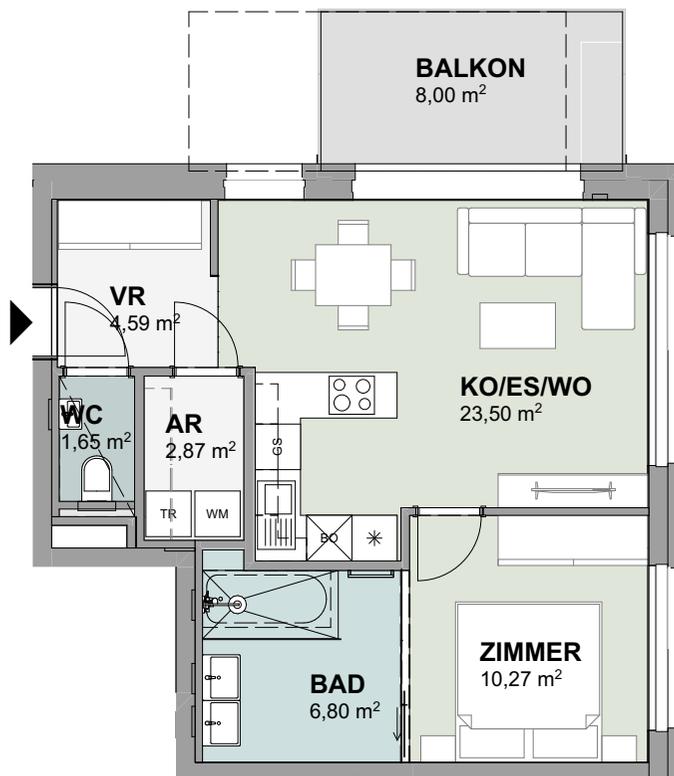

Naturwohnpark Steyr



*Planänderung vorbehalten.
 Möblierungsvorschlag nicht Gegenstand
 der Kaufvereinbarung.
 Entfernungen und Flächenangaben können
 variieren.*

Maßstab: 1:100



Planstand: 31.08.23