


**Projekt WA5**  
**4400 Steyr**  
**Unterhimmler Straße 5**

**Haus B - TOP 06**

Wohnnutzfläche 58,8 m<sup>2</sup>  
 Balkon / Terrasse 12,2 m<sup>2</sup>

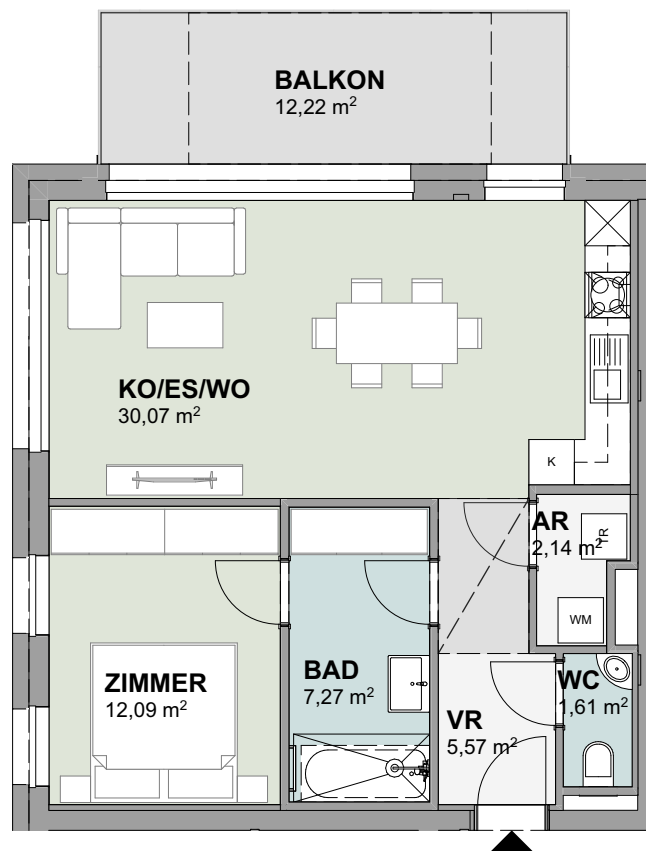


*Naturwohnpark Steyr*



*Planänderung vorbehalten.  
 Möblierungsvorschlag nicht Gegenstand  
 der Kaufvereinbarung.  
 Entfernungen und Flächenangaben können  
 variieren.*

Maßstab: 1:100

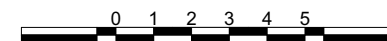

Planstand: 31.08.23