


Projekt WA5
4400 Steyr
Unterhimmler Straße 5

Haus A - TOP 06

Wohnnutzfläche 84,9 m²
 Balkon / Terrasse 13,4 m²

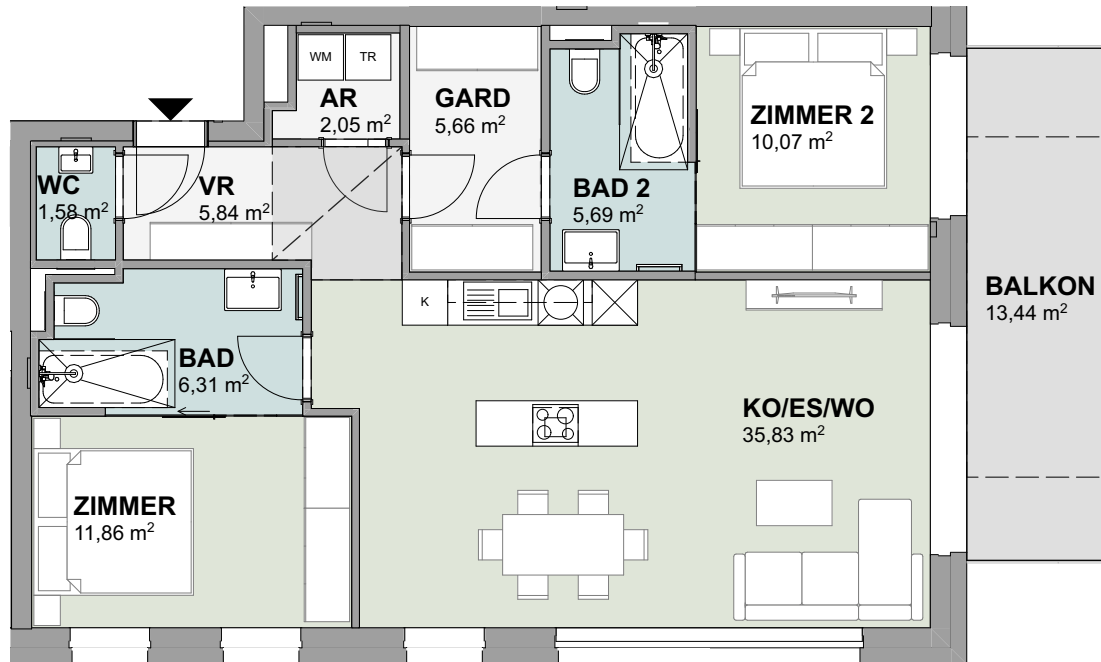


Naturwohnpark Steyr



*Planänderung vorbehalten.
 Möblierungsvorschlag nicht Gegenstand
 der Kaufvereinbarung.
 Entfernungen und Flächenangaben können
 variieren.*

Maßstab: 1:100

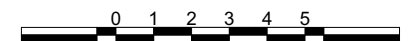

Planstand: 31.08.23