


**fortuna**  
 Wohnung wird belagsfertig hergestellt und übergeben.  
 Plandarstellung vorbehaltlich technischer Änderungen

TOP 9	EG	A3
1:50	Gez.:FB	
Plandatum:		19.10.2023
Druckdatum:		19.10.2023

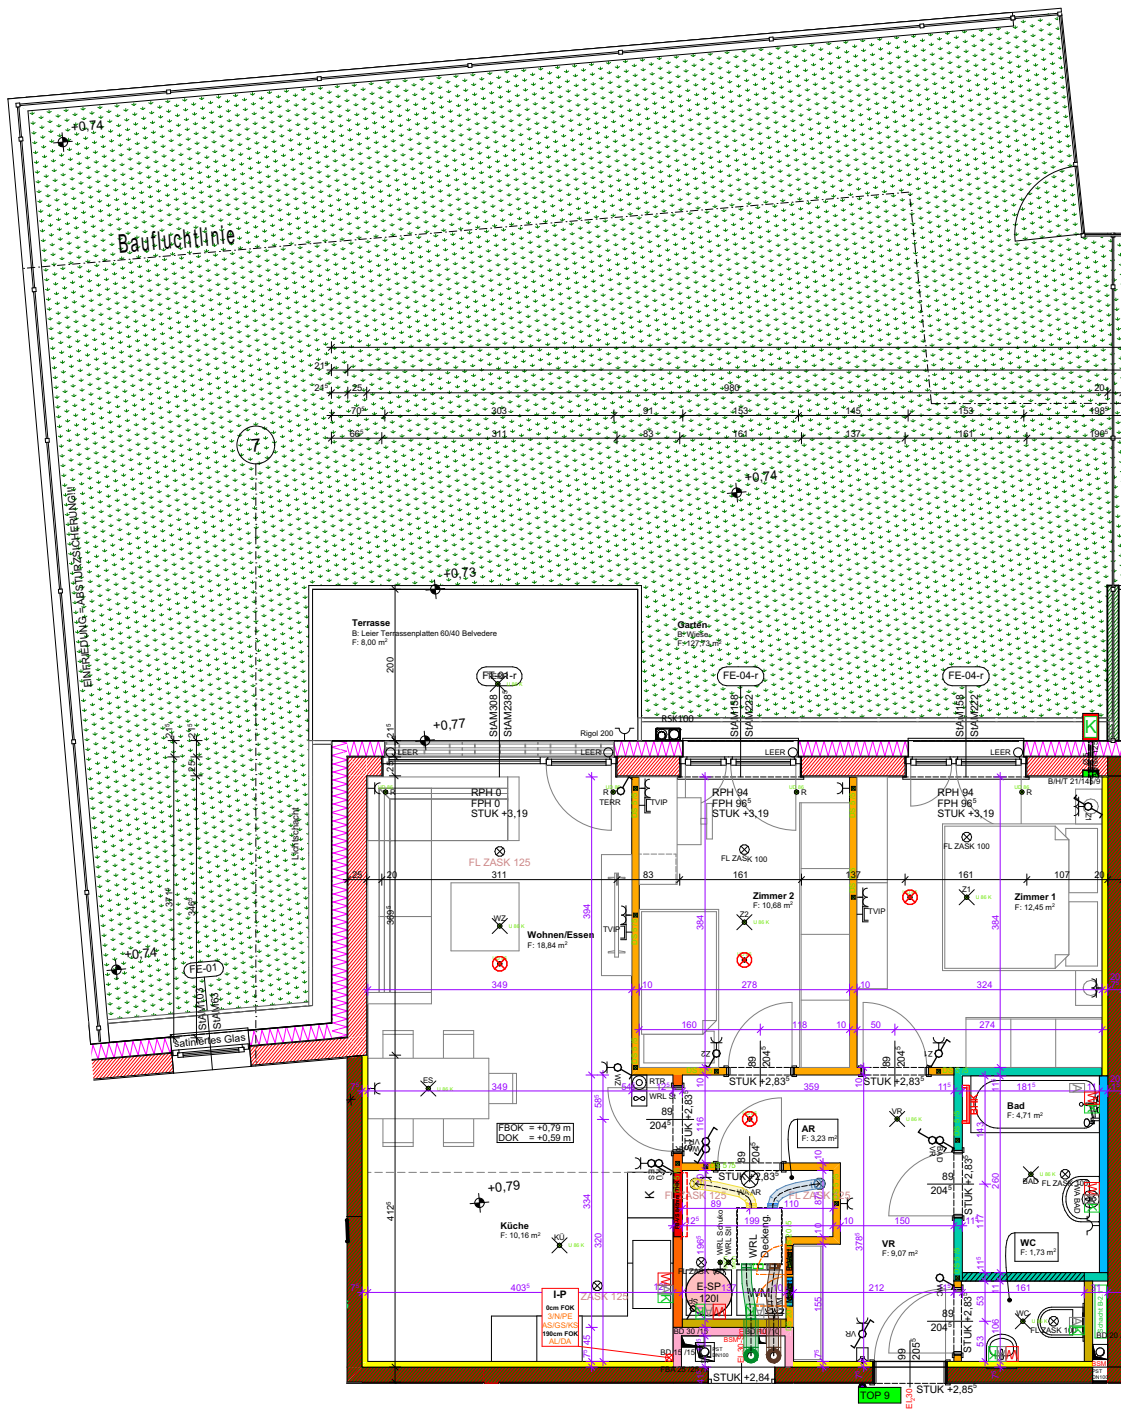

**fortuna**

Wohnung wird belagsfertig hergestellt und übergeben.  
 Plandarstellung vorbehaltlich technischer Änderungen

TOP 9	EG	A4
1:100	Gez.:FB	
Plandatum:		19.10.2023
Druckdatum:		19.10.2023