


fortuna
Wohnung wird belagsfertig hergestellt und übergeben.
Plandarstellung vorbehaltlich technischer Änderungen

TOP 18	EG	A3
1:50	Gez.: BC	
Plandatum: 04.03.2024		Druckdatum: 06.03.2024

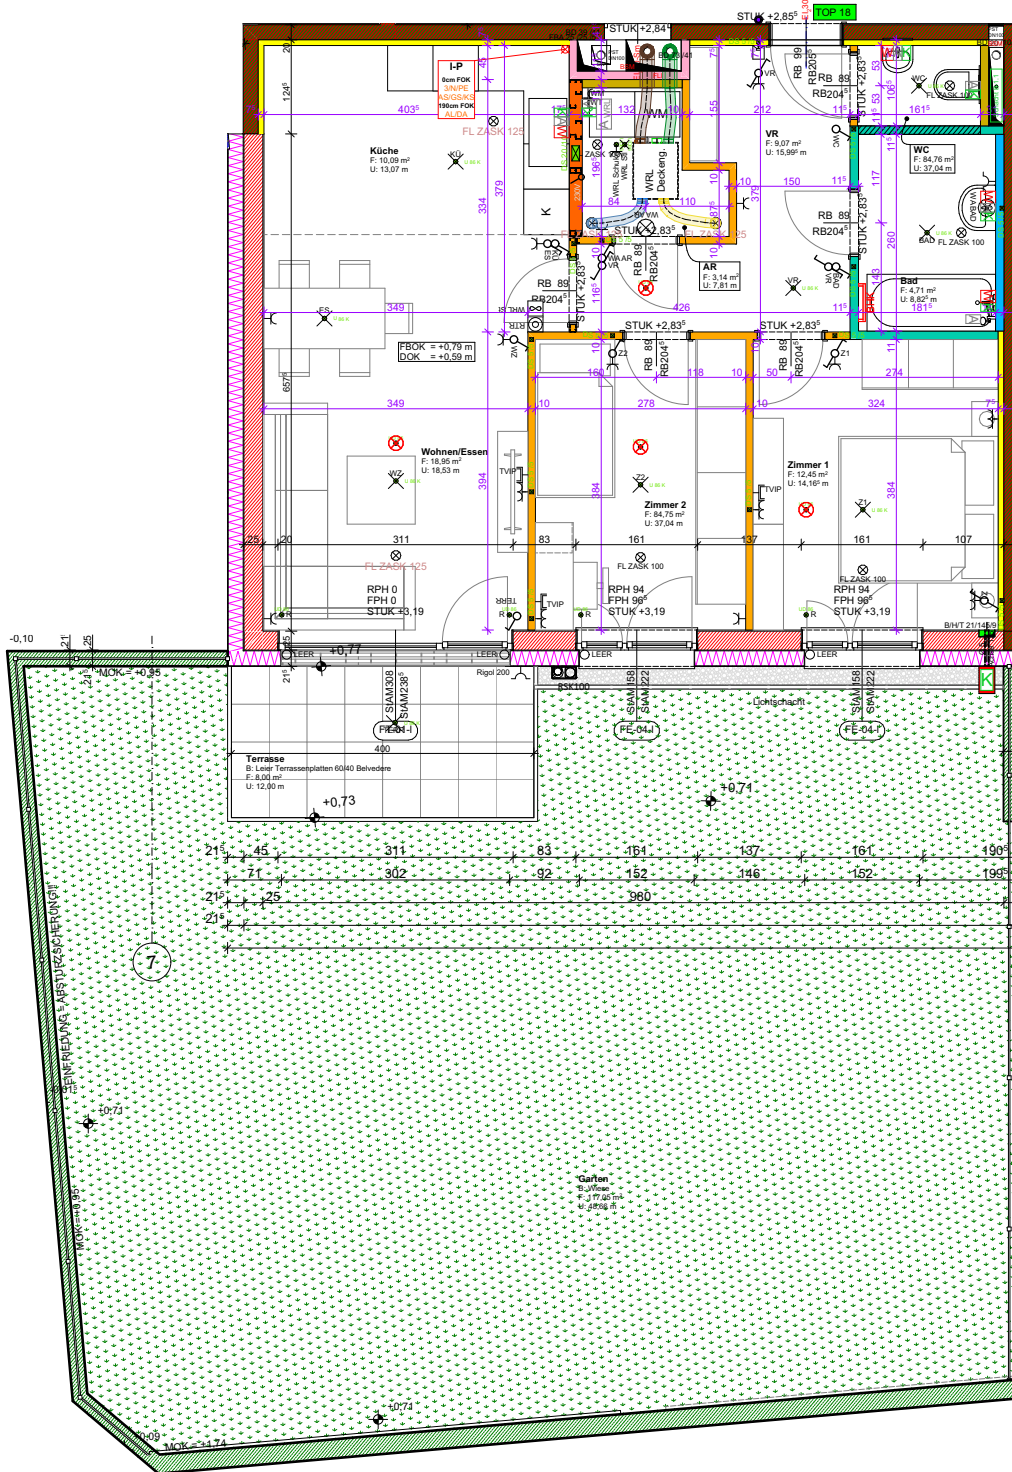

10 cm

5

0

fortuna

Wohnung wird belagsfertig hergestellt und übergeben.
 Plandarstellung vorbehaltlich technischer Änderungen

TOP 18	EG	A4
1:100	Gez.: BC	
Plandatum:		04.03.2024
Druckdatum:		06.03.2024