


fortuna
Wohnung wird belagsfertig hergestellt und übergeben.
Plandarstellung vorbehaltlich technischer Änderungen

TOP 18	EG	A3
1:50	Gez.:FB	
Plandatum: 19.10.2023		Druckdatum: 19.10.2023

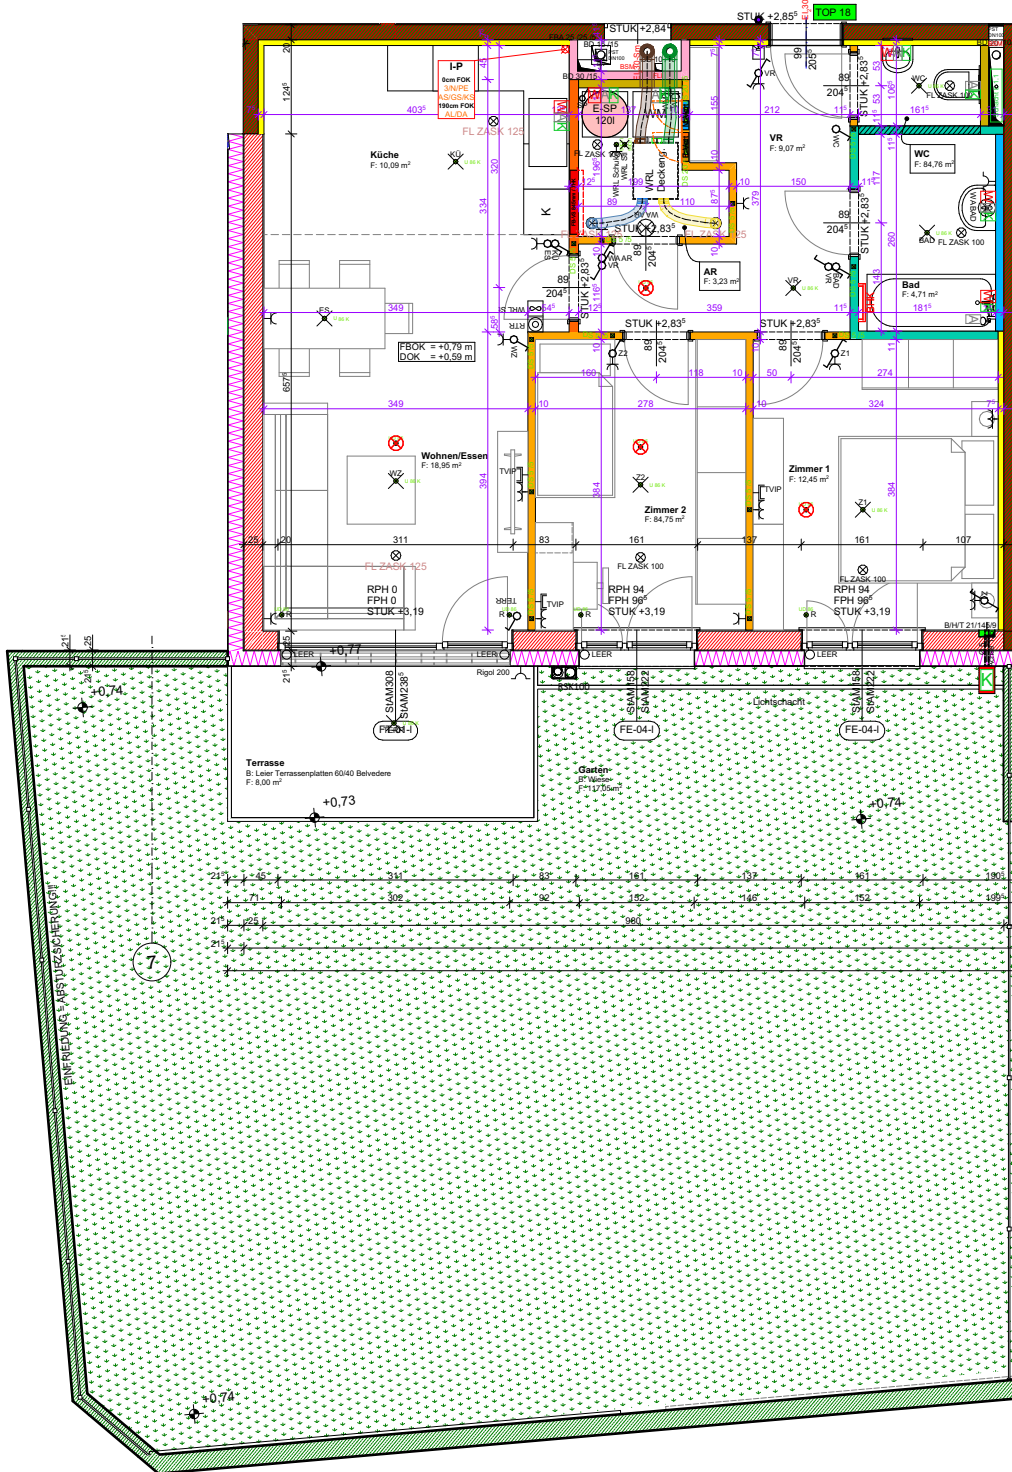

fortuna

Wohnung wird belagsfertig hergestellt und übergeben.
 Plandarstellung vorbehaltlich technischer Änderungen

TOP 18	EG	A4
1:100	Gez.:FB	
Plandatum:		19.10.2023
Druckdatum:		19.10.2023