


21
22

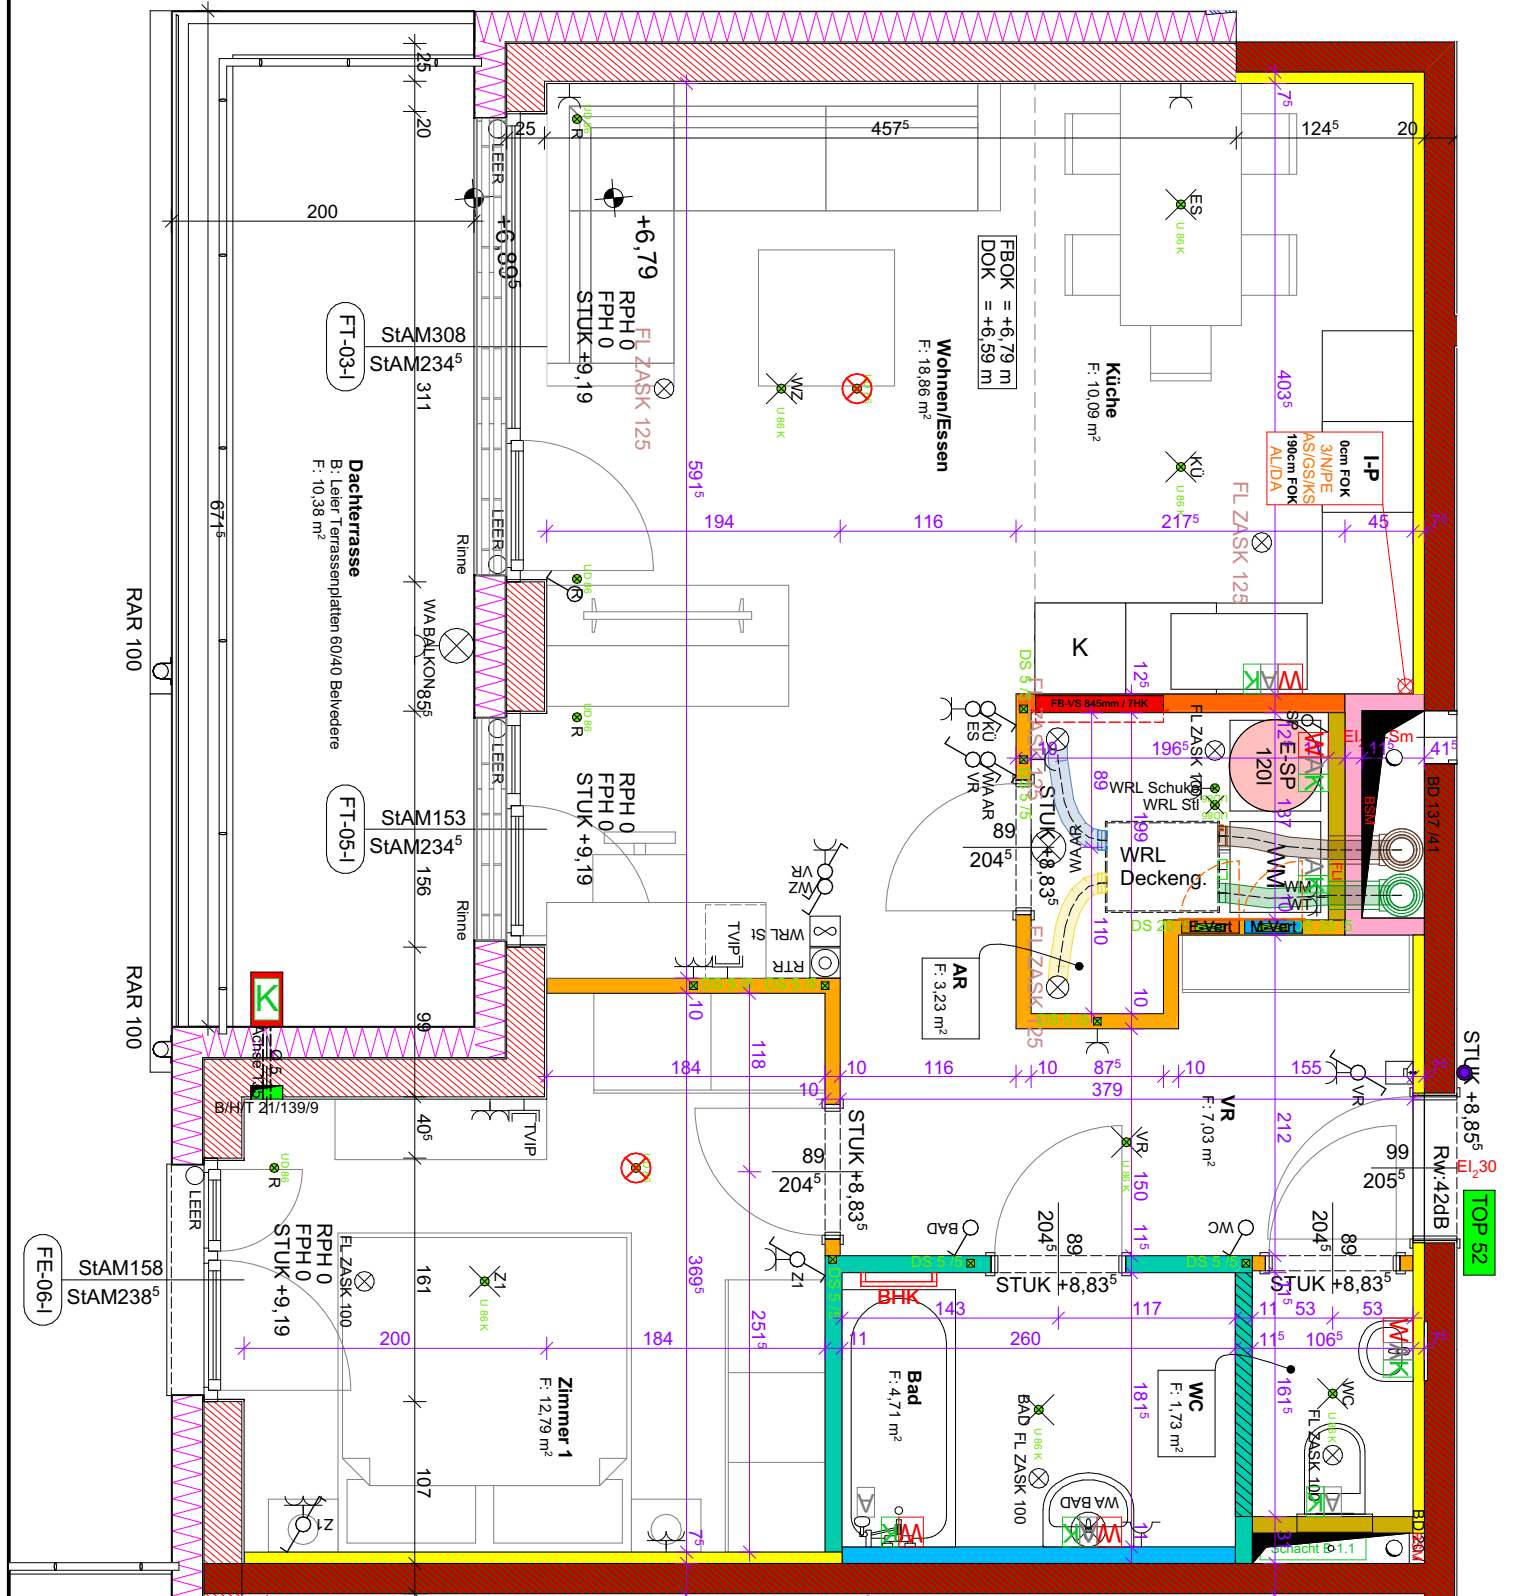

Wohnung wird belagsfertig hergestellt und übergeben.
 Plandarstellung vorbehaltlich technischer Änderungen

TOP 52	OG 2	A4
1:50	Gez.: FB	
Plandatum:		19.10.2023
Druckdatum:		19.10.2023