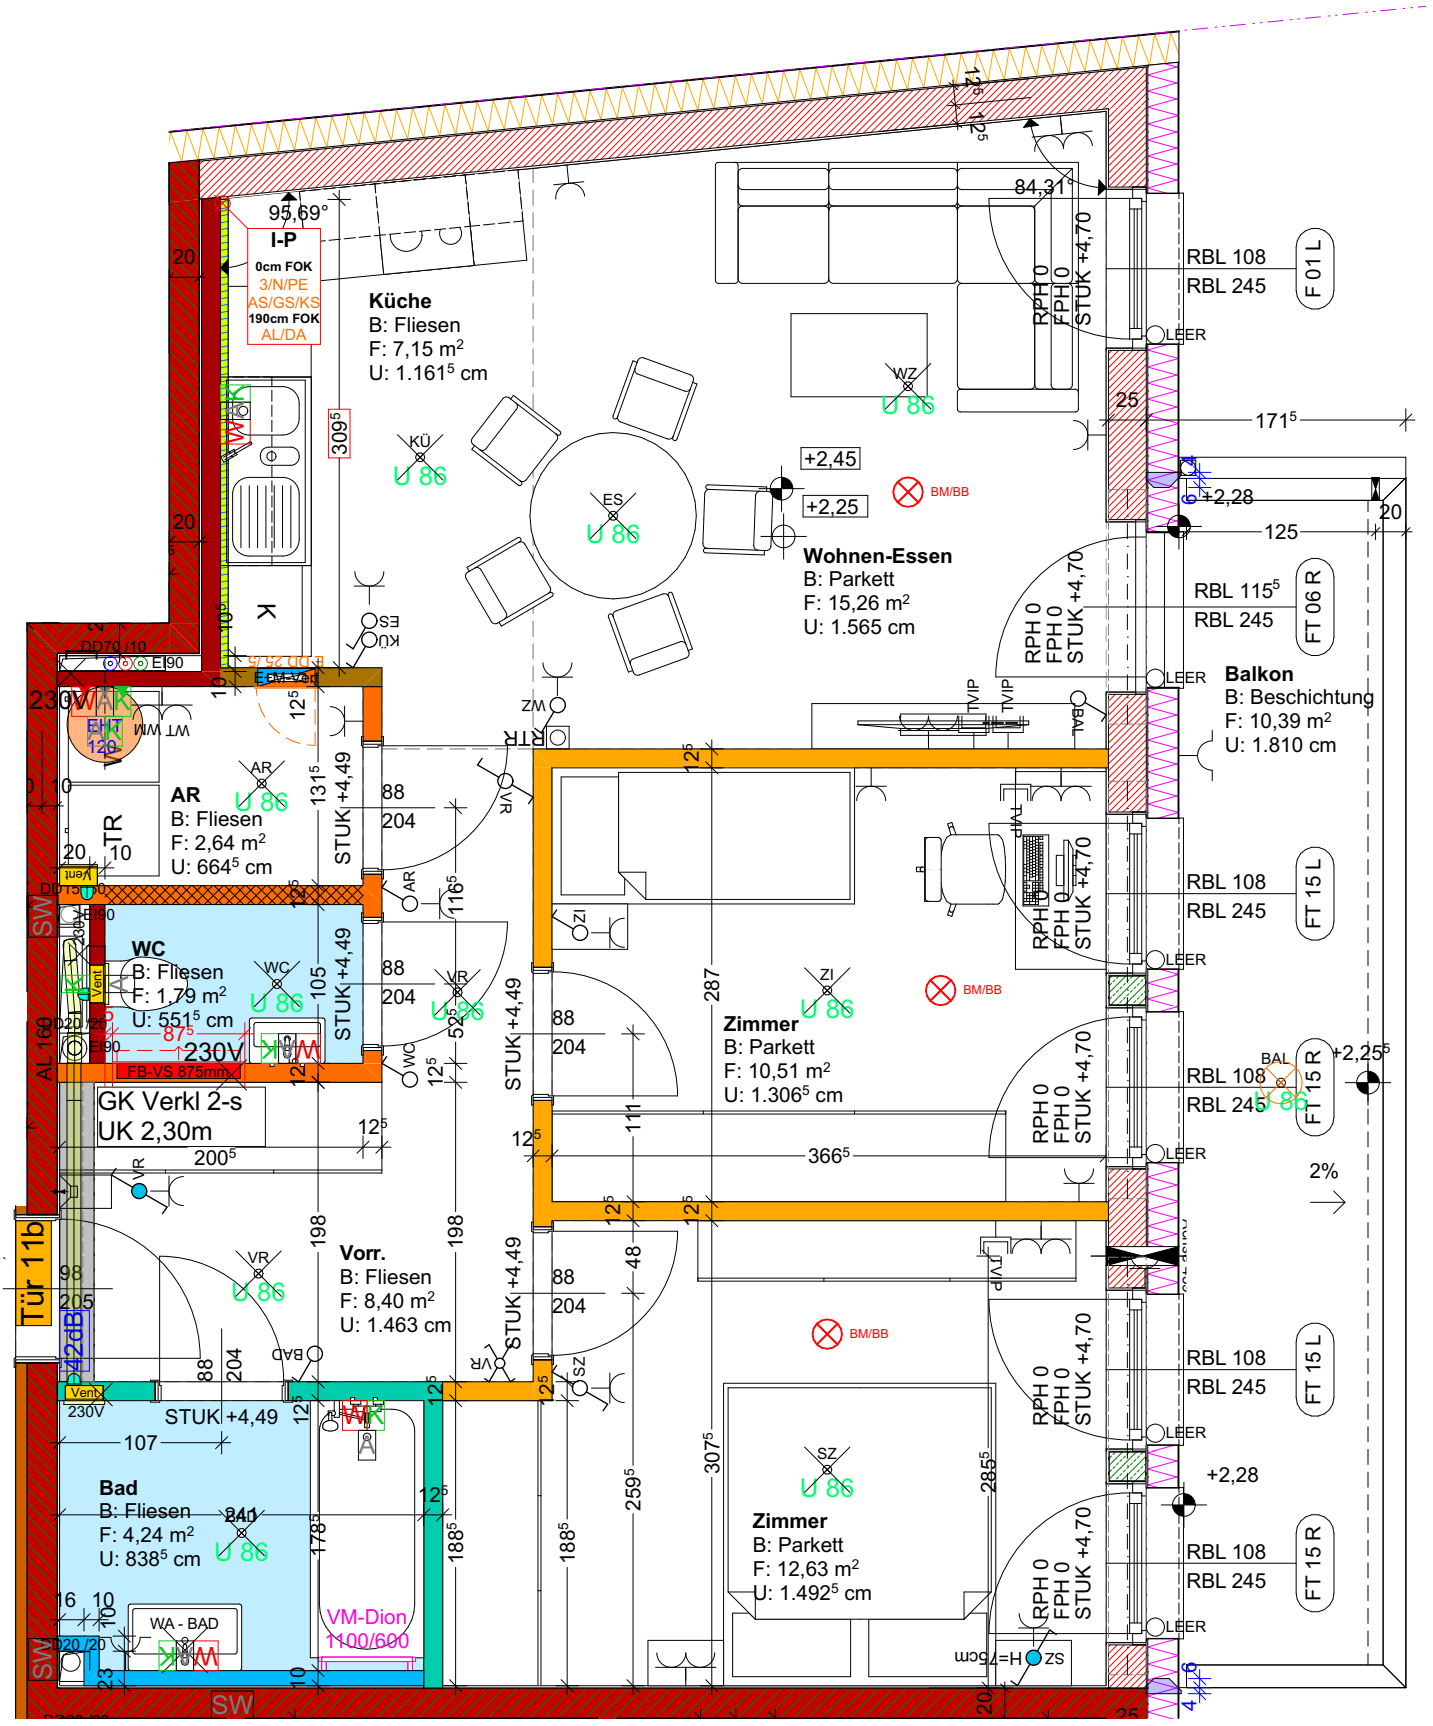
Küche
B: Fliesen
F: 7,15 m²
U: 1.161⁵ cm
Wohnen-Essen
B: Parkett
F: 15,26 m²
U: 1.565 cm
Balkon
B: Beschichtung
F: 10,39 m²
U: 1.810 cm
AR
B: Fliesen
F: 2,64 m²
U: 664⁵ cm
WC
B: Fliesen
F: 1,79 m²
U: 551⁵ cm
Zimmer
B: Parkett
F: 10,51 m²
U: 1.306⁵ cm
Vorr.
B: Fliesen
F: 8,40 m²
U: 1.463 cm
Bad
B: Fliesen
F: 4,24 m²
U: 838⁵ cm
Zimmer
B: Parkett
F: 12,63 m²
U: 1.492⁵ cm
I-P
0cm FOK
3/N/PE
AS/GS/KS
190cm FOK
AL/DA
GK Verkl 2-s
UK 2,30m
VM-Dion
1100/600
WA - BAD
FB-VS 875mm
RBL 108
RBL 245
RBL 115⁵
LEER
STUK +4,49
RPH 0
FPH 0
STUK +4,70
F 01 L
FT 06 R
FT 15 L
FT 15 R
Tür 11b
Tür B11
Maßstab
M 1:50
Gez.:
MM
Planstand:
zul. gedruckt:
11.05.2023
Plandarstellung vorbehaltlich technischer Änderungen