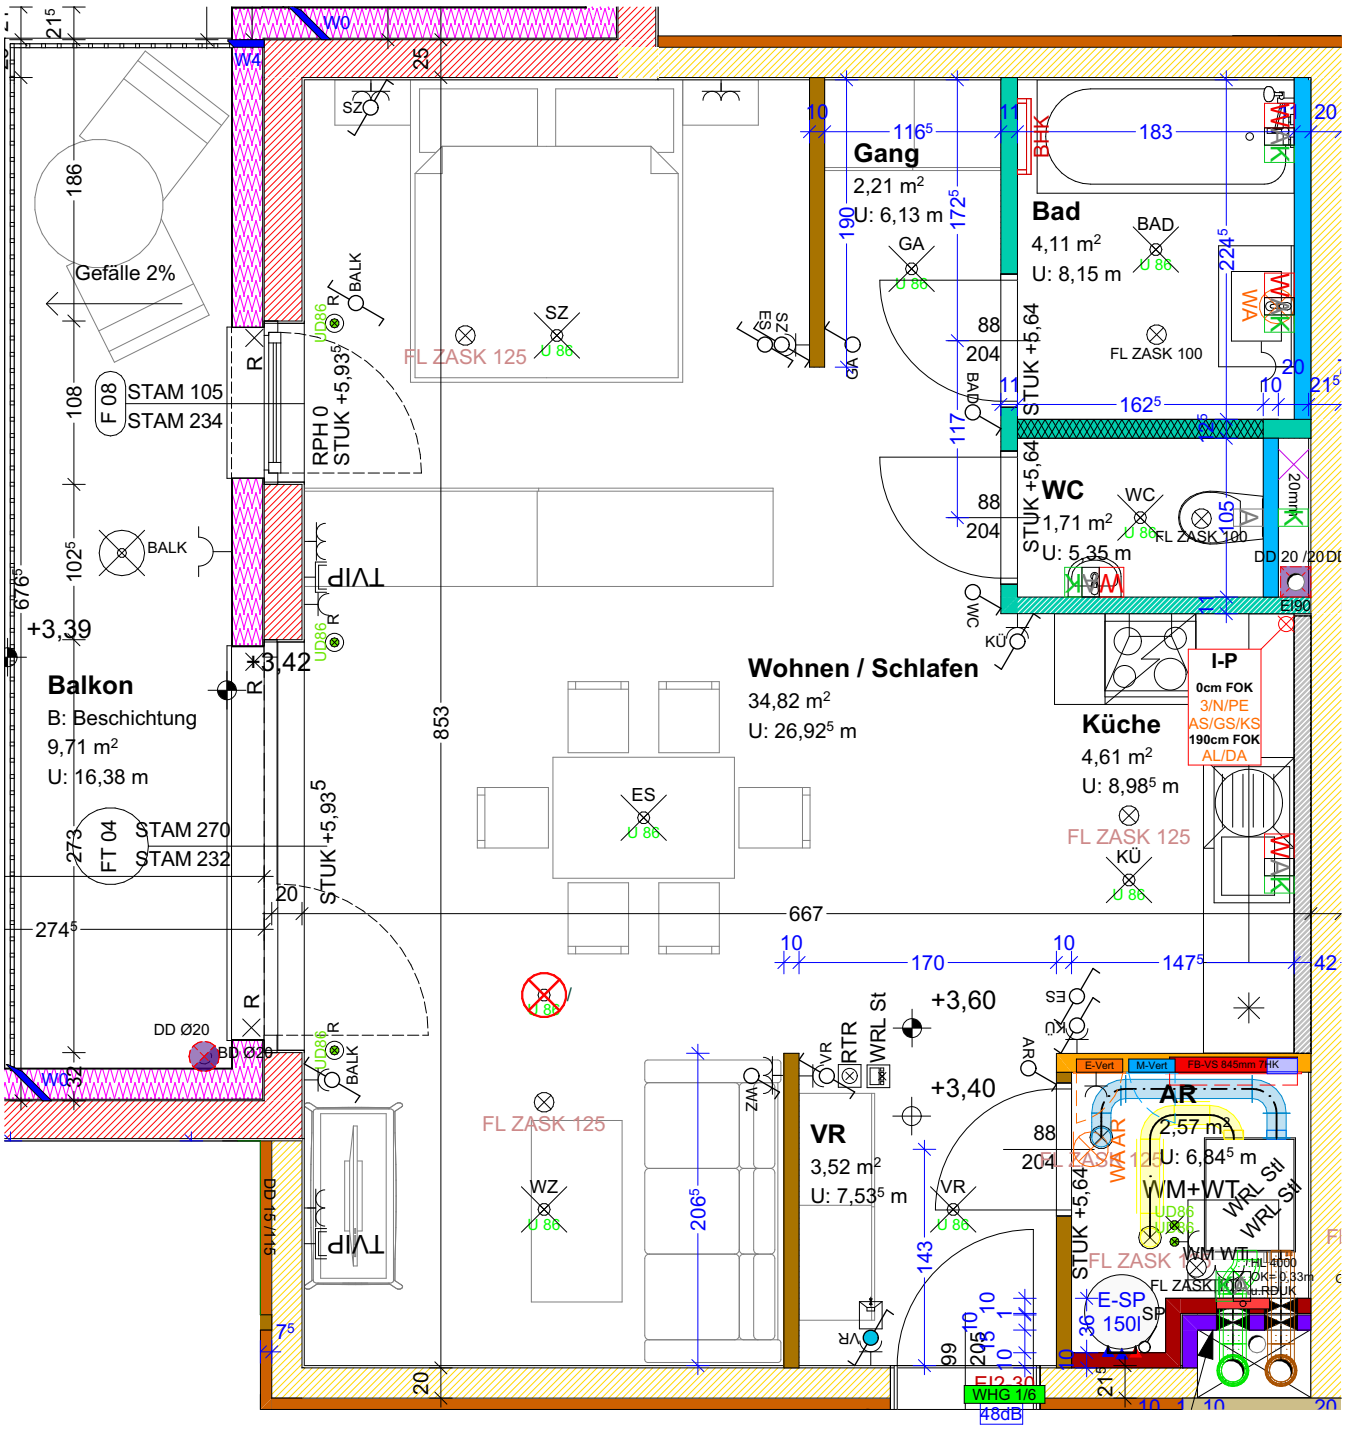

leben statt wohnen fortuna

Projekt: WA 3 MP	
TOP 1/6	1 OG
1:50	Gez.: A. Cehic
A4	30.11.2022

Plandarstellung vorbehaltlich technischer Änderungen!