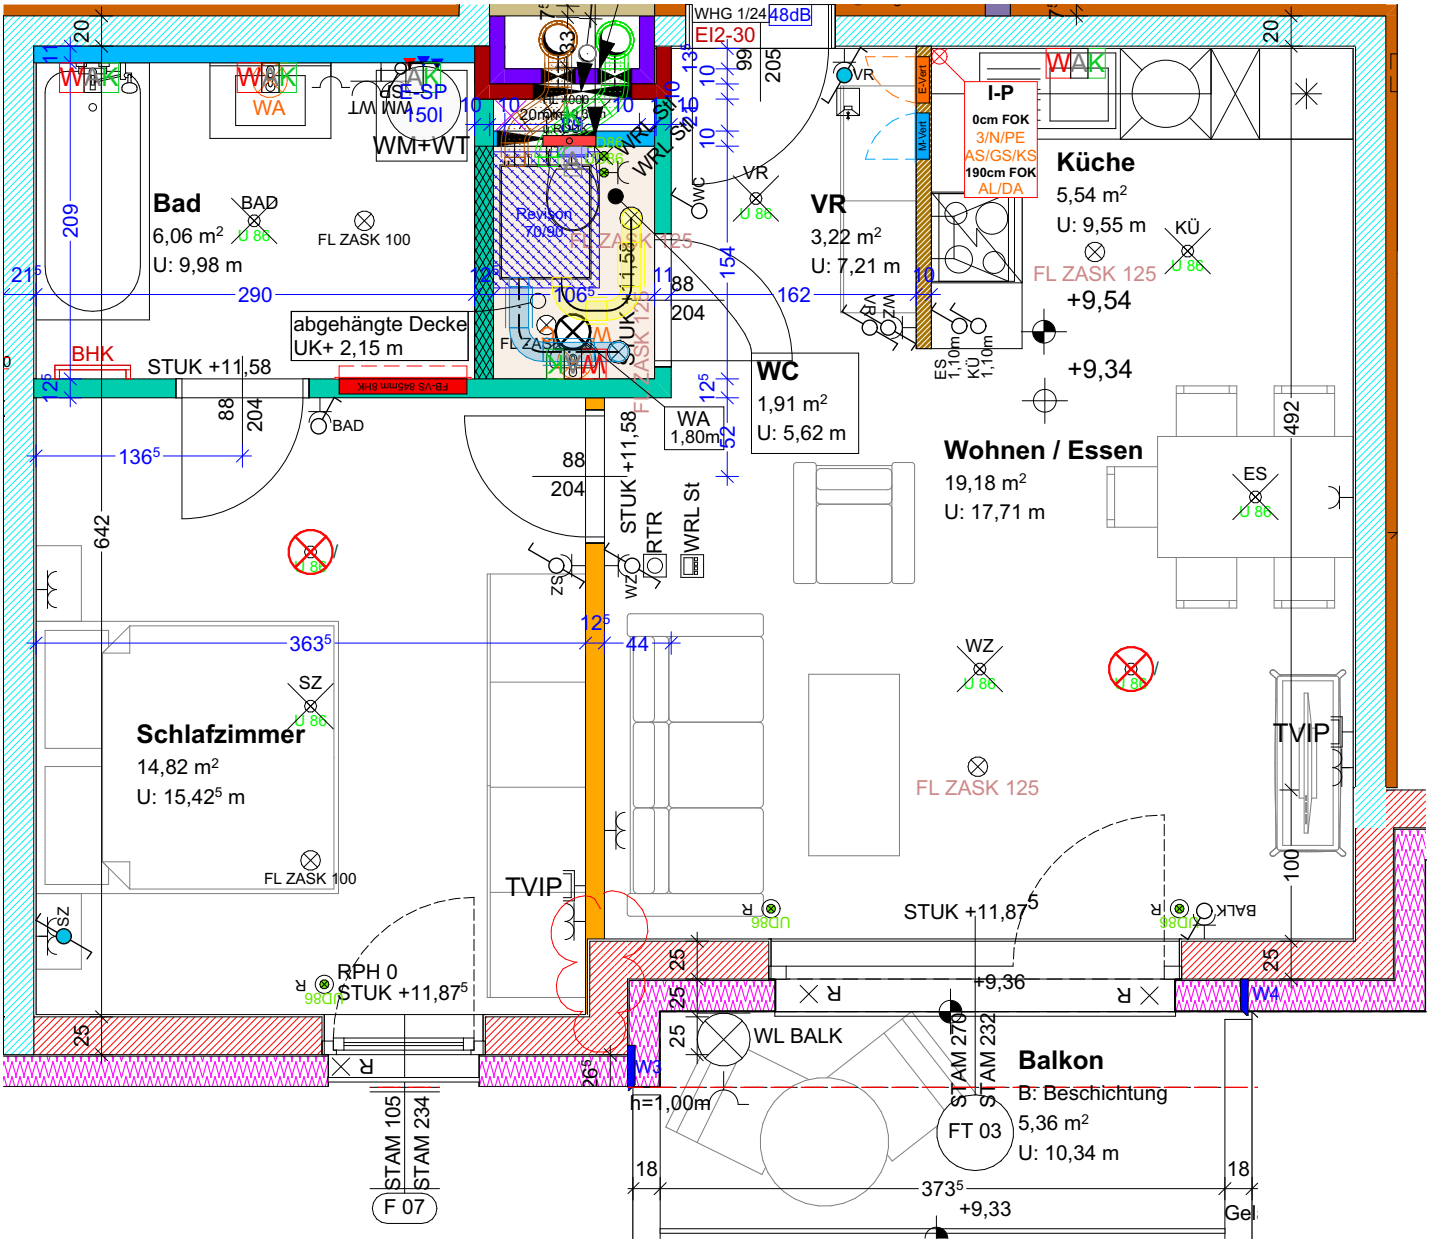

leben statt wohnen fortuna

Projekt: WA 3 MP	
TOP 1/24	3 OG
1:50	Gez.: A. Cehic
A4	15.12.2022

Plandarstellung vorbehaltlich technischer Änderungen!