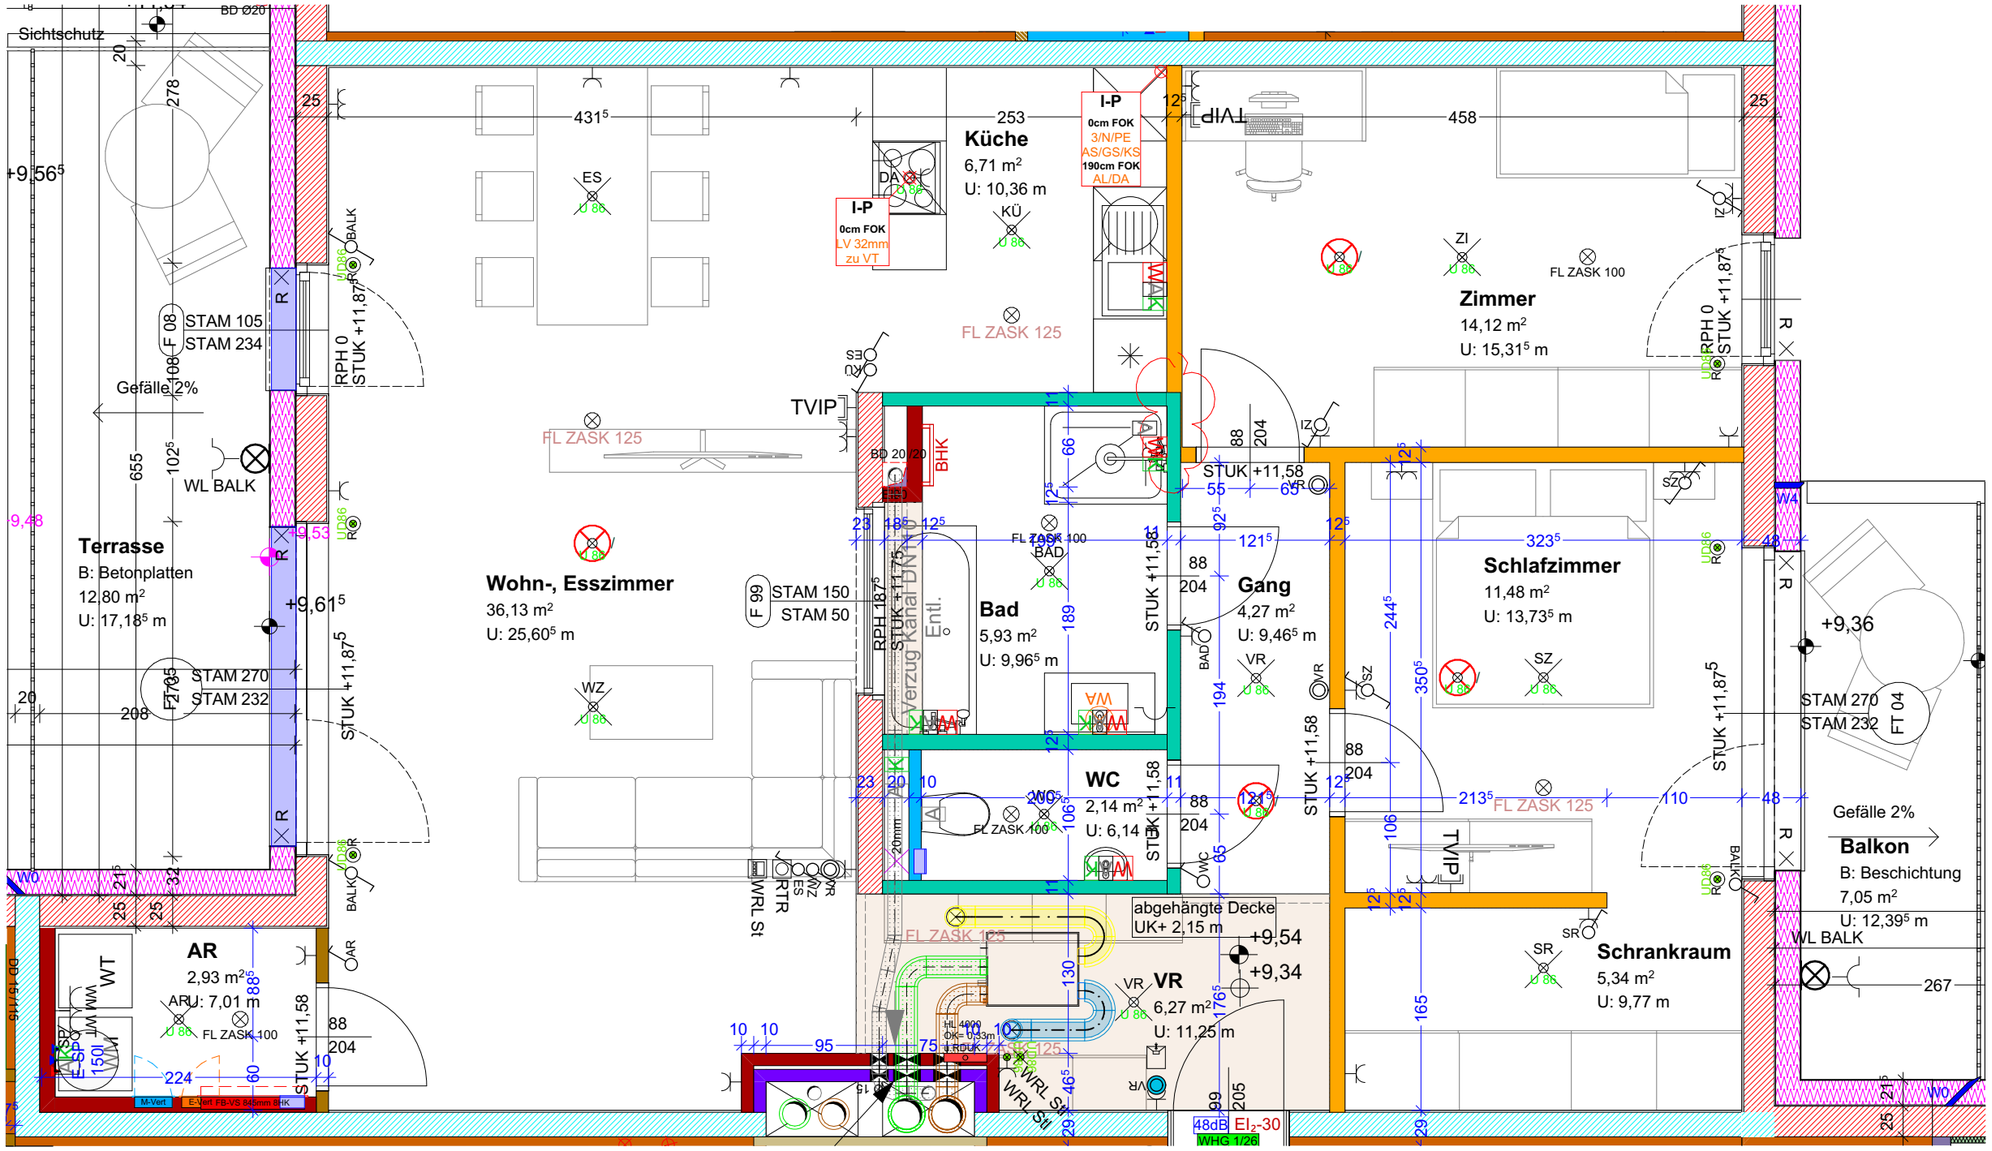

leben statt wohnen fortuna

Projekt: WA 3 - MP	
TOP 1/26	3 OG
1:50	Gez.: A. Cehic
A3	15.12.2022

Plandarstellung vorbehaltlich
technischer Änderungen!