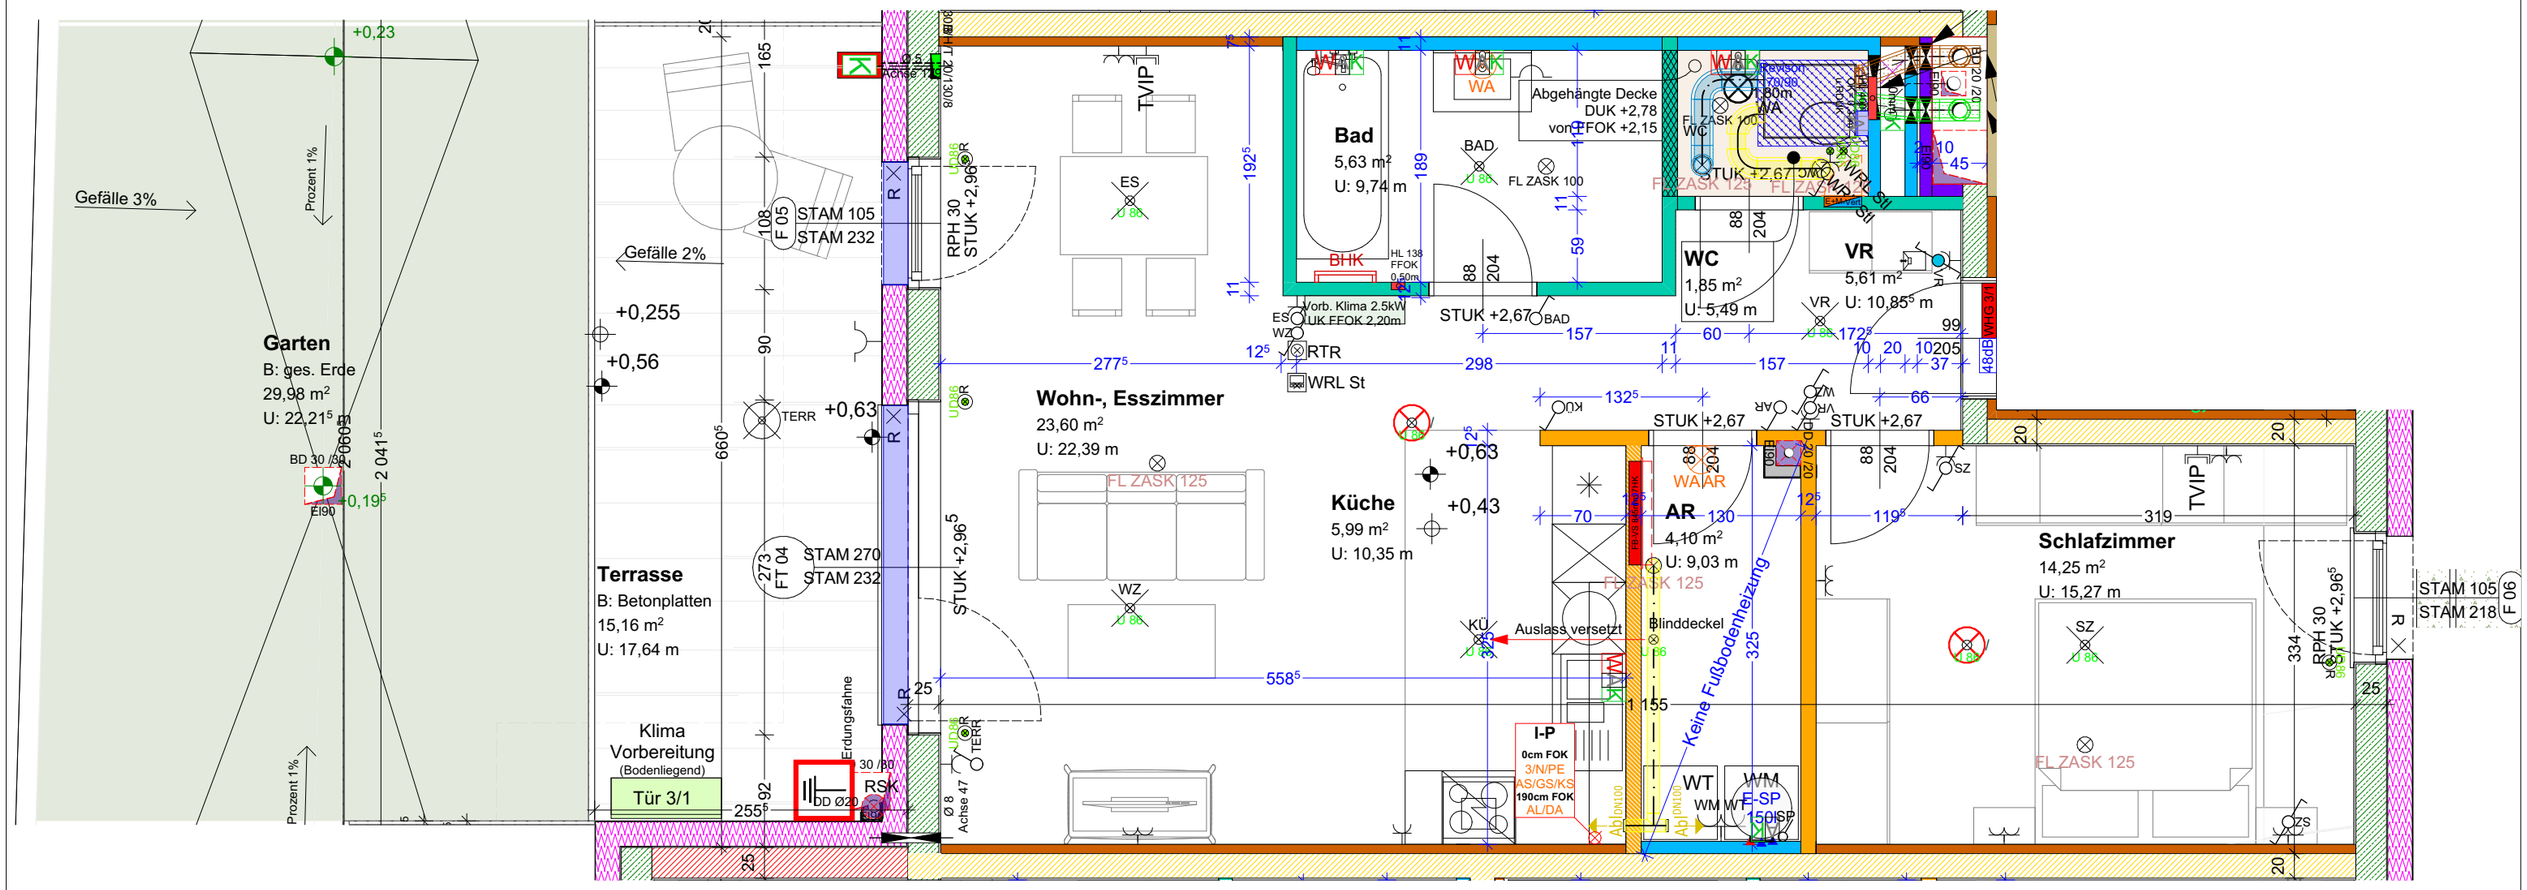

leben statt wohnen fortuna

Projekt: WA 3 - MP	
TOP 3/1	EG
1:50	Gez.: A. Cehic
A3	30.11.2022

Plandarstellung vorbehaltlich technischer Änderungen!