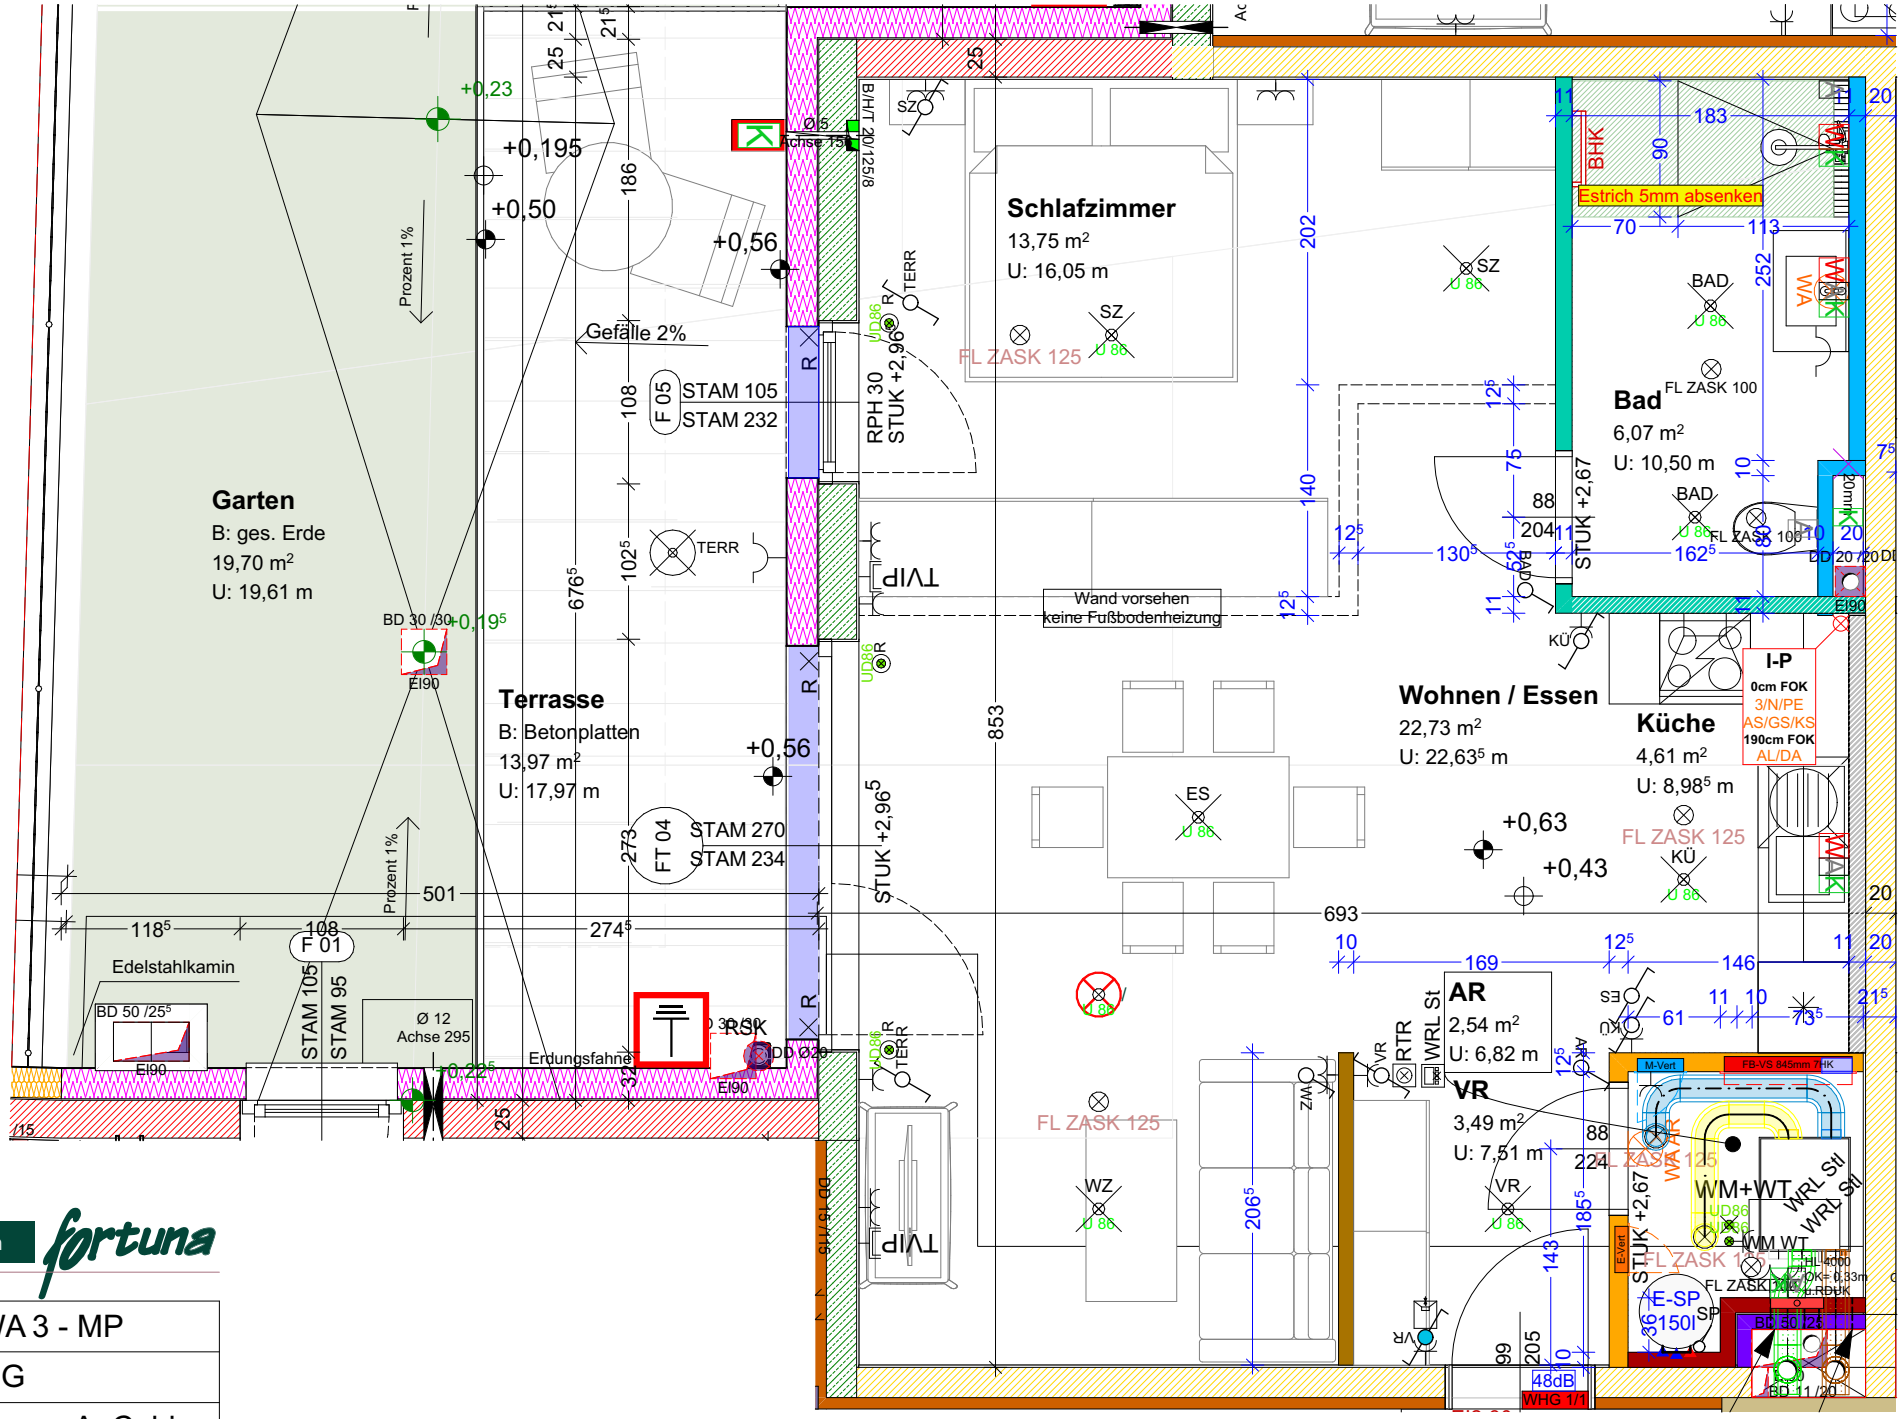

leben statt wohnen **fortuna**

Projekt: WA 3 - MP	
TOP 1/1	EG
1:50	Gez.: A. Cehic
A4	30.11.2022

Plandarstellung vorbehaltlich technischer Änderungen!