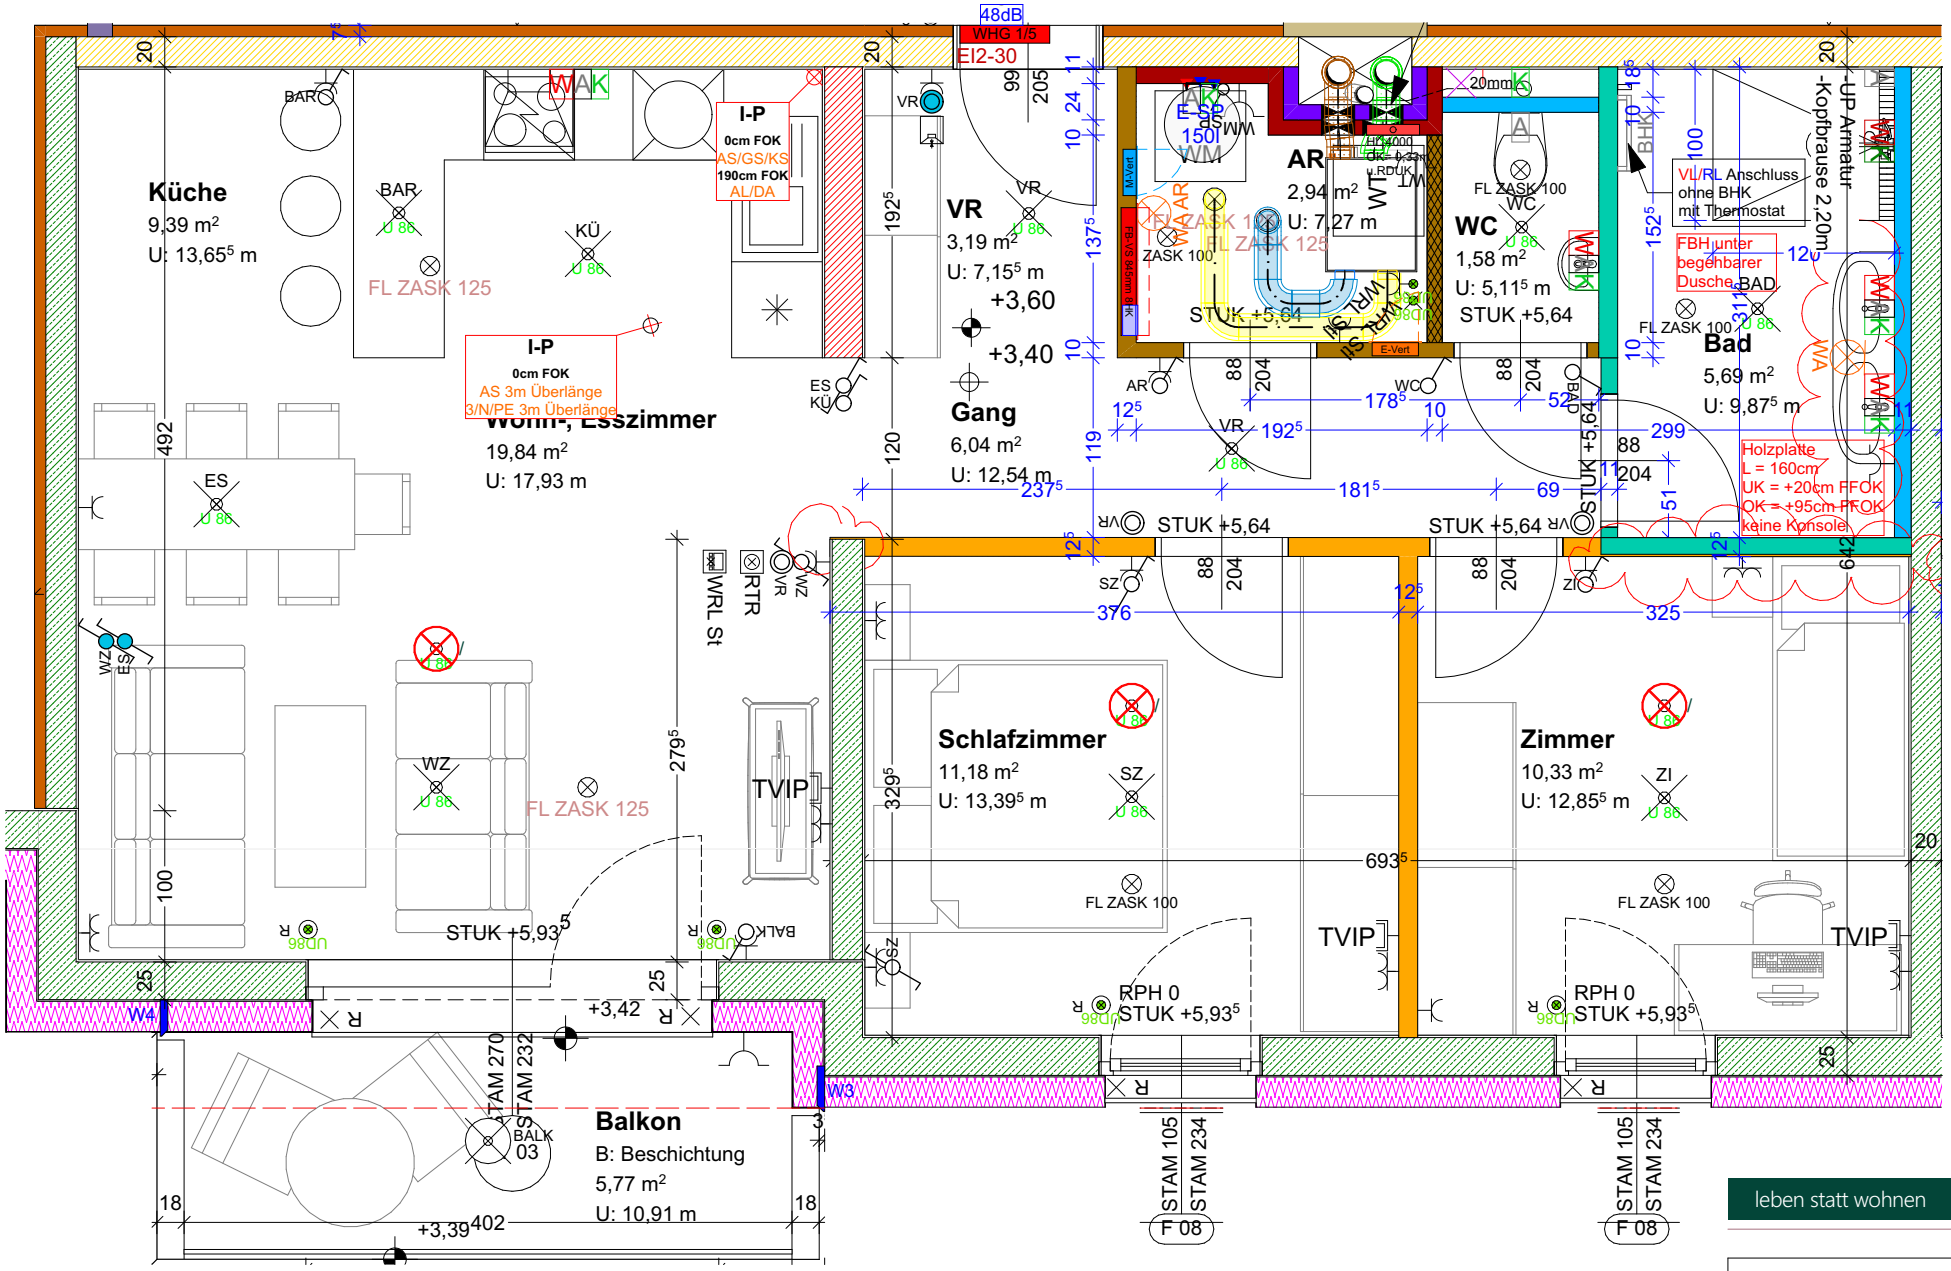
Küche
9,39 m²
U: 13,65⁵ m
Wohn-, Esszimmer
19,84 m²
U: 17,93 m
VR
3,19 m²
U: 7,15⁵ m
Gang
6,04 m²
U: 12,54 m
AR
2,94 m²
U: 7,27 m
WC
1,58 m²
U: 5,11⁵ m
Bad
5,69 m²
U: 9,87⁵ m
Schlafzimmer
11,18 m²
U: 13,39⁵ m
Zimmer
10,33 m²
U: 12,85⁵ m
Balkon
B: Beschichtung
5,77 m²
U: 10,91 m
I-P
0cm FOK
AS/GS/KS
190cm FOK
AL/DA
I-P
0cm FOK
AS 3m Überlänge
3/N/PE 3m Überlänge
48dB
WHG 1/5
EI2-30
FL ZASK 125
FL ZASK 100
STUK +5,64
STUK +5,93⁵
RPH 0
TVIP
VL/RL Anschluss
ohne BHK
mit Thermostat
FBH unter
begehbarer
Dusche BAD
Holzplatte
L = 160cm
UK = +20cm FFOK
OK = +95cm FFOK
keine Konsole
-UP Armatur
-Kopfbrause 2,20m
+3,60
+3,40
+3,42
+3,39
STAM 270
STAM 232
STAM 105
STAM 234
F 08
WRL St
RTR
leben statt wohnen
fortuna
Projekt: WA 3 - MP
TOP 1/5
1 OG
1:50
Gez.: A. Cehic
A4
15.12.2022
Plandarstellung vorbehaltlich
technischer Änderungen!