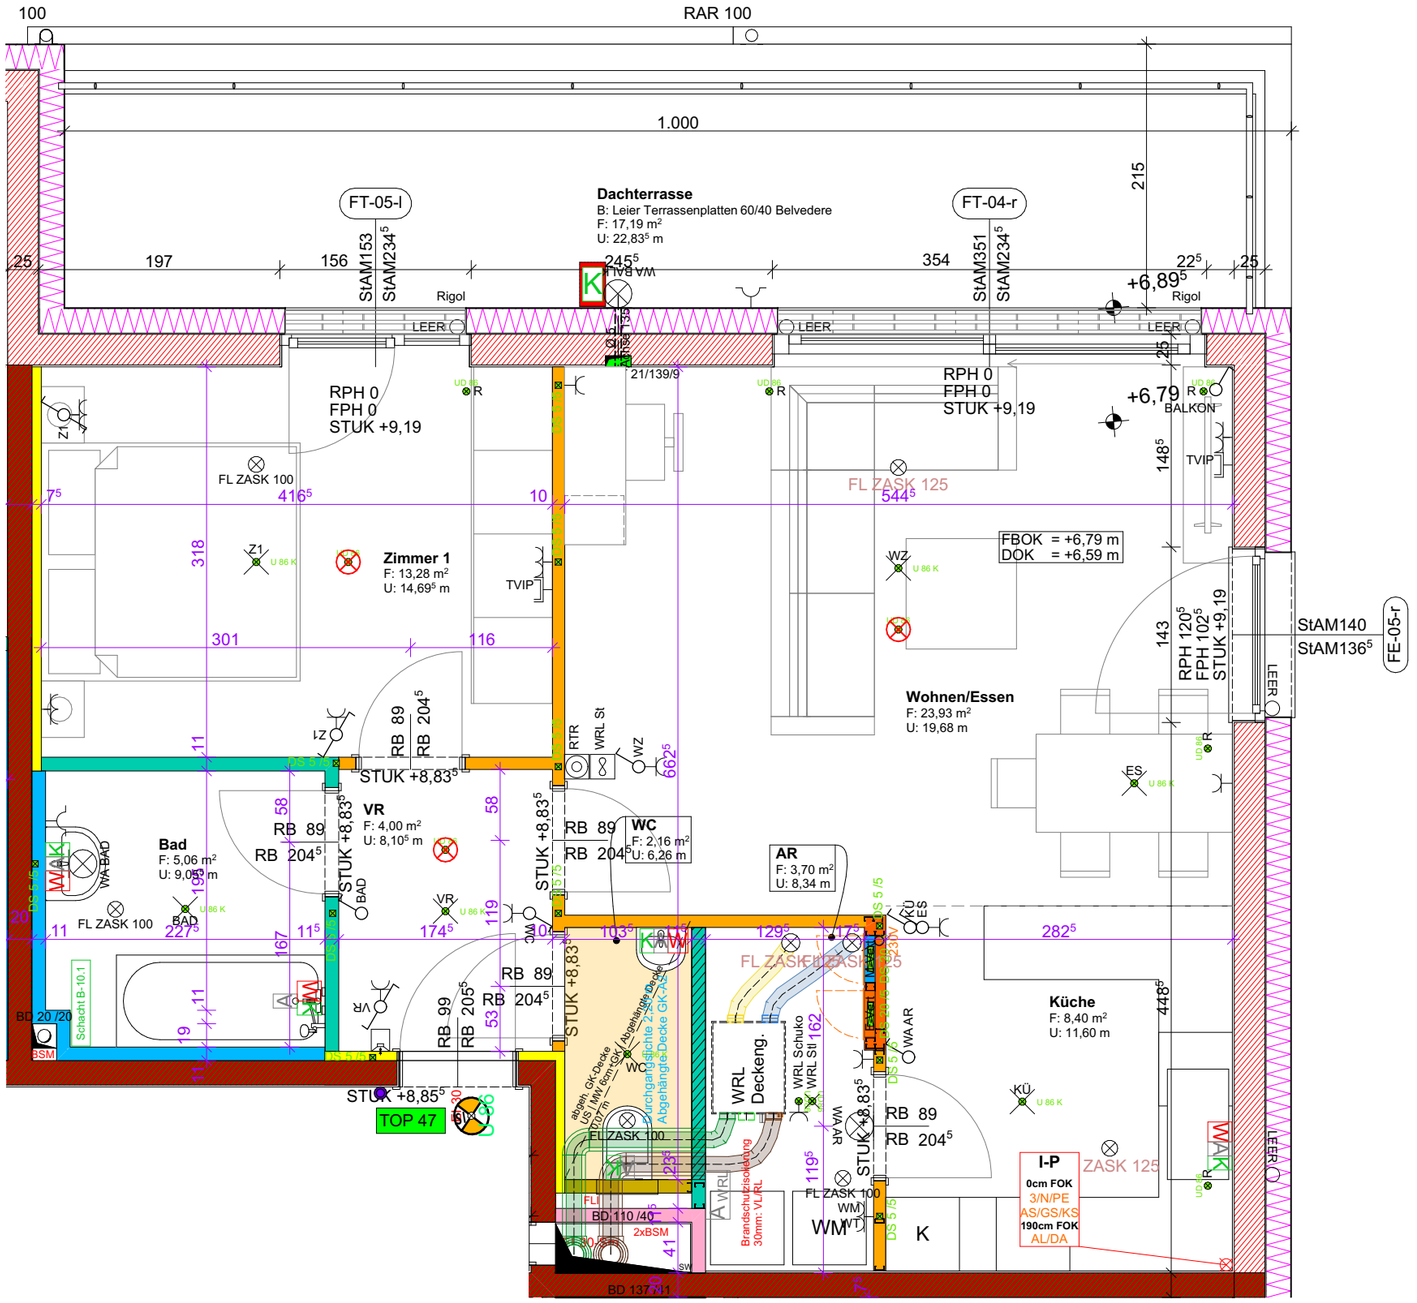

fortuna

Wohnung wird belagsfertig hergestellt und übergeben.
Plandarstellung vorbehaltlich technischer Änderungen

TOP 47	OG 2	A3
1:50	Gez.: BC	
Plandatum:	04.03.2024	
Druckdatum:	06.03.2024	