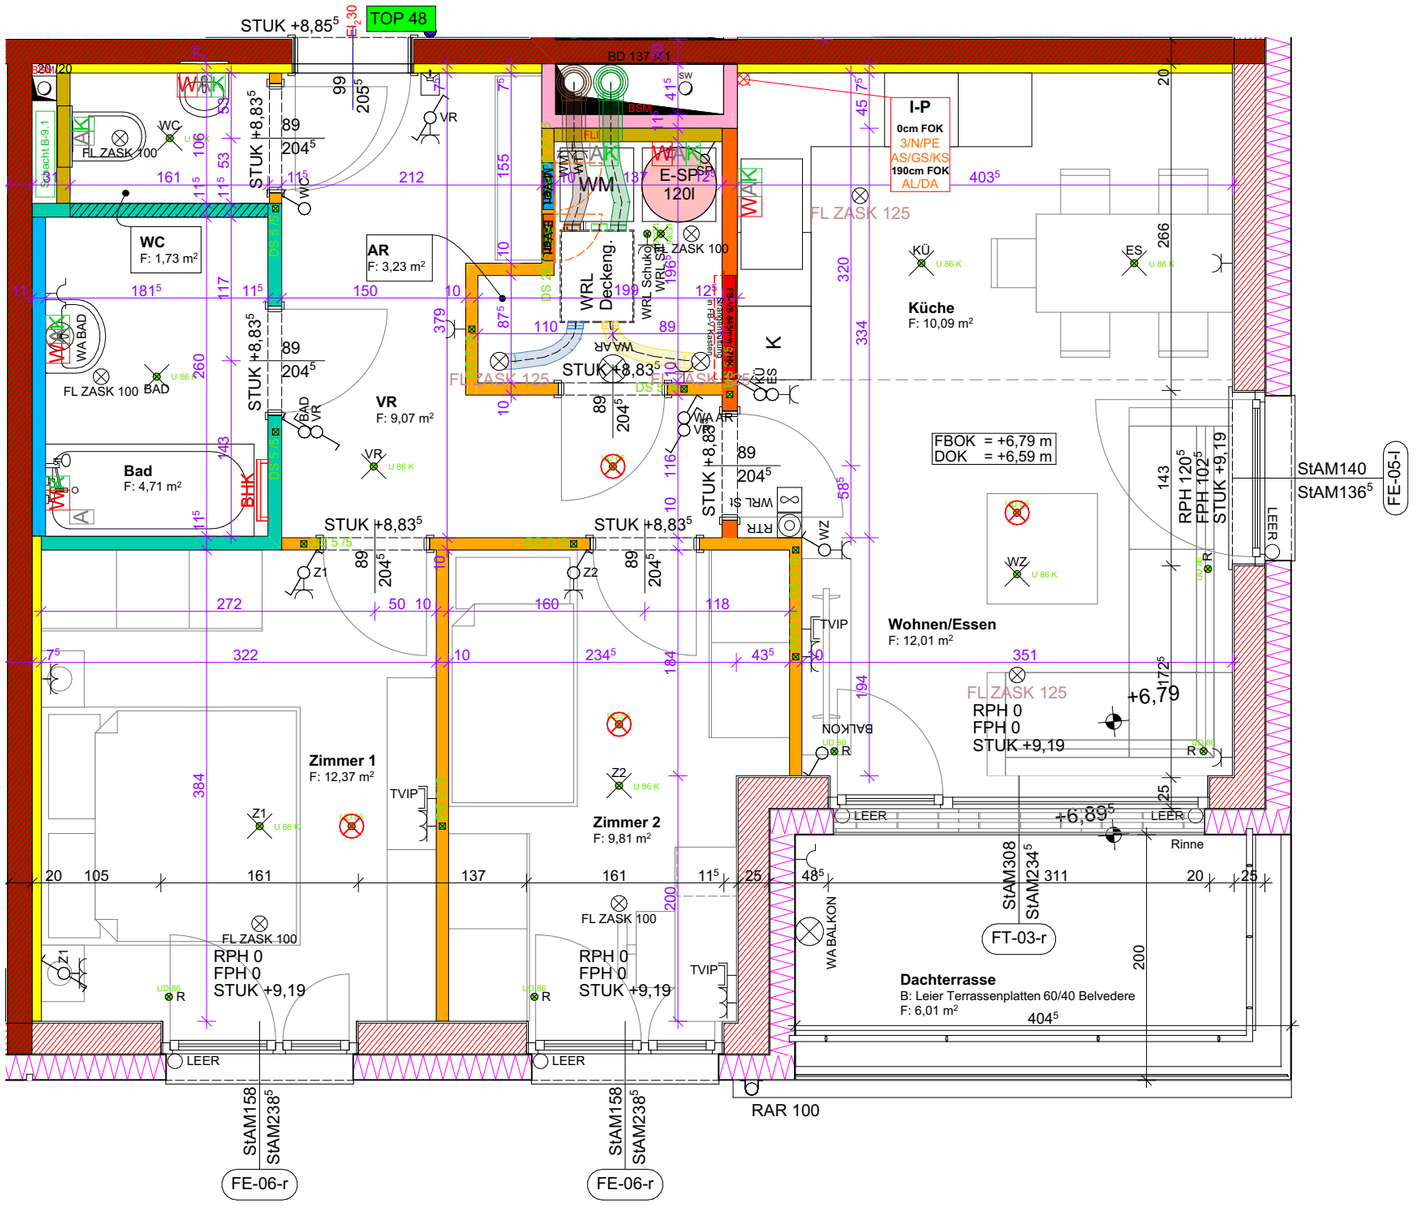

10 cm 5 0

fortuna

Wohnung wird belagsfertig hergestellt und übergeben.
Plandarstellung vorbehaltlich technischer Änderungen

TOP 48	OG 2	A3
1:50	Gez.: FB	
Plandatum:	19.10.2023	
Druckdatum:	19.10.2023	